











INWESTOR: ZARZĄD DRÓG MIEJSKICH, 24-100 PUŁAWY
UL. SKOWIEŻYŃSKA 51

TYTUŁ PROJEKTU	BUDOWA DOJAZDU DO HOSPICIUM W PUŁAWACH
TYTUŁ RYSUNKU	PROJEKT ZAGOSPODAROWANIA TERENU
STADIUM	PROJEKT BUDOWLANY

BRANŻA	IMIĘ, NAZWISKO	NR UPRAWN.	PODPIS	DATA
Projektant	mgr inż.	LUB/0043/POOD/05		08.2022
Sprawdzający	Stanisław Wnuk	WZDP 2m 2040/181/66		SKALA 1:500
Projektant	mgr inż. Jolanta Różecka	279/Lb/99		
Sprawdzający	mgr inż. Janusz Rudko	493/Lb/2001		D-140.02
Projektant	mgr inż. Tomasz Kopce	LUB/0132/PWOE/10		PB
Sprawdzający	inż. Krzysztof Kędziński	LUB/0146/POOE/08		Załącznik nr 2.

OZNACZENIA :

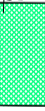







-  KOSTKA AZUROWA 80 mm
-  KOSTKA BRUKOWA 80 mm
-  ZIELEŃ
-  DZIAŁKI

PROJEKT. KRAWĘŻNIK
NA KIERUNKACH CIĄGÓW PIESZYCH
KRAWĘŻNIK OBNIŻONY

LINIE PLANU MIEJSCOWEGO


ROZBIÓRKI
WYCINKI

LEGENDA:

L.p.	OZNACZENIE	ELEMENT - PRZEMIANOWANIE
1		proj. SUV
2		proj. latanie osk. z oprawy ulicznej LED
3		proj. trasa kabi. nł
4		denoniz. latarni i kabo. nł
5		proj. kładziec deszczow.
6		proj. studnia kładziec deszczow.
7		proj. wpust kładziec deszczow.
8		proj. zestaw rozszczep.


ZESTAW ROZSĄCZAJĄCY
SKRZYŹNIKI O WYM. 0,60x0,60x1,20m szt. 16
GŁĘBOKOŚĆ POSADOWIENIA SKRZYŹNIKÓW ok. 2,10m
DŁUGOŚĆ KANAŁÓW ok. 45m, STUDZIENKI - 6szt

Potwierdzam zgodność niniejszej mapy z oryginałem mapy do celów projektowych przyjętej do zasobów PODGIK w Puławach i zarejestrowanej pod n-rem GN-OD 6640.3.841.2022. Puławy 13.05.2022r.

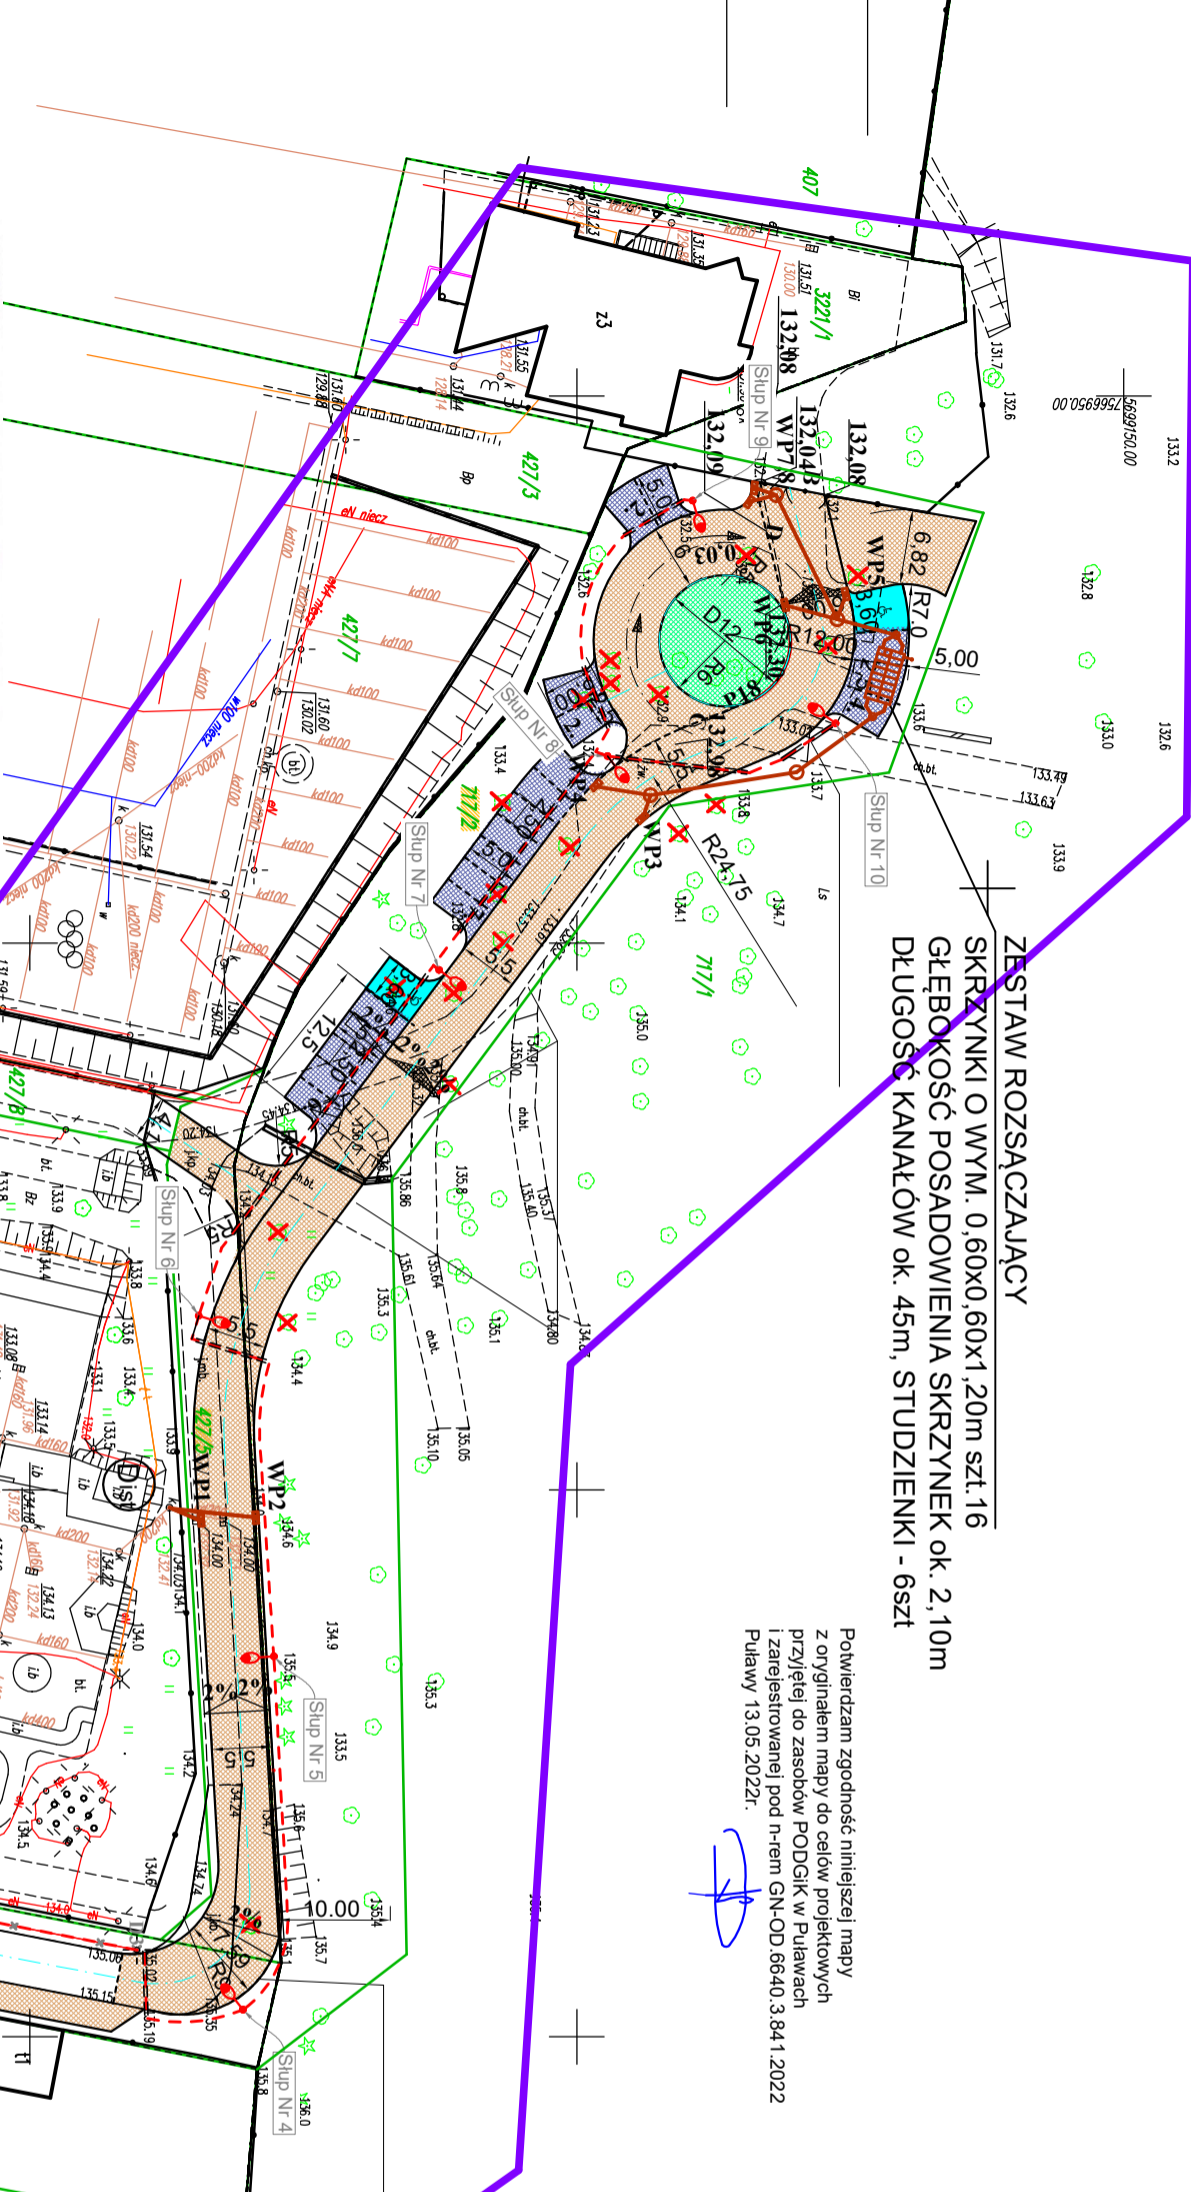

MAPA DO CELÓW PROJEKTOWYCH

Identyfikator zgłoszenia pracy geodezyjnej	GN-OD.6640.3.841.2022
Miejscowość / Adres	M. Puławy
Nr. d.	717/2
Jednostka ewidencyjna	Identyfikator, nazwa 061401_1.M. Puławy
Identyfikator, nazwa	061401_1.0001
Skala mapy	1:500
Nazwa układu współrzędnych	2000/7
Wysokość	PL-EVRF2007
Data opracowania mapy	13.05.2022
Mapa opracowana	Zasada Anna
Oznaczenie granic obszaru, który był przedmiotem aktualizacji	Fiolet
Nie wykłuczają się istniejące w terenie linie nie wyrażone na niniejszej mapie urządzeń podziemnych, które nie były zgłoszone do inwentaryzacji.	
Kierownik prac geodezyjnych Marek Komański Nr upr. 9484	Nazwa wykonawcy prac geodezyjnych GEODEZJA Marek Komański 24-100 Puławy, ul. Lubelska 28 Tel. 602 770 235
Organ służby geodezyjnej, który otrzymał zgłoszenie Identyfikator zgłoszenia prac geodezyjnych	STAROSTA PUŁAWSKI GN-OD.6640.3.841.2022
Nr oraz data sporządzenia dokumentu zawierającego wynik pozytywny weryfikacji.	GN-OD.6640.3.841.2022. 2 z 13.05.2022 r.
Jestem świadomy odpowiedzialności karnej za złożenie fałszywego oświadczenia. Oświadczam, że operat techniczny zawierający rezultaty prac geodezyjnych w wyniku których powstał niniejszy dokument uzyskał pozytywny wynik weryfikacji.	
Wykonawca, kierownik prac geodezyjnych Marek Komański Nr upr. 9484	<i>Marek Komański</i>

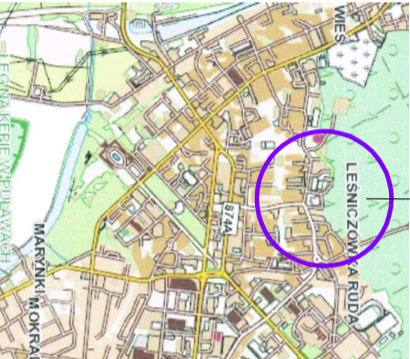

lokalizacja 1:25000