INWENTARYZACJA DENDROLOGICZNA DRZEW I KRZEWÓW ŻYWOPŁOTOWYCH ORAZ PROJEKT GOSPODARKI ISTNIEJĄCA ROŚLINNOŚCIĄ W ZWIĄZKU Z PLANOWANĄ INWESTYCJĄ: "PRZEBUDOWA TRAKTU PIESZEGO NA CIĄG PIESZO-ROWEROWY (29KDPR) POMIĘDZY SZKOŁĄ PODSTAWOWĄ NR 11 A OSIEDLEM "ATRIUM" W PUŁAWACH"

MAPA DO CELÓW PROJEKTOWYCH
Skala 1:500
Miasto Puławy
działki nr 1-3087/36
J.ewidencyjna: 061401_1 Puławy
obręb: 061401_1.0001 Miasto Puławy

Układ współrzędnych: 2000/7
Układ wysokości: Kronsztadt'60

Niniejszą mapę wykonano na podstawiezaktualizowanej w oznaczonym obszarze objętym zamówieniem mapyzasadniczej w skali 1:500
sekcje: 7.155.29.13.2.2, 08.4.4

Data opracowania mapy: 18.01.2018r.
Rob. nr 5/2018, KERG: GN.OD.6640.3.99.2018
wyk. geodeta Łukasz Mucha upr. nr 20836

Nie wyklucza się istnienia w terenie innych nie wykazanych na niniejszej mapie urządzeń podziemnych, które nie były zgłoszone do inwentaryzacji.

UWAGA
W granicach projektowanej inwestycji nie ustalono obciążeń służebnościami gruntowymi.

ROŚLINNOŚĆ ISTNIEJĄCA:

- drzewa liściaste
- krzewy iglaste
- krzewy żywopłotowe
- 1 numer zgodny z wykazem tabelarycznym w części opisowej

ROŚLINNOŚĆ przewidziana do wycinki:

- drzewa liściaste
- krzewy iglaste
- krzewy żywopłotowe
- 1 numer zgodny z wykazem tabelarycznym w części opisowej

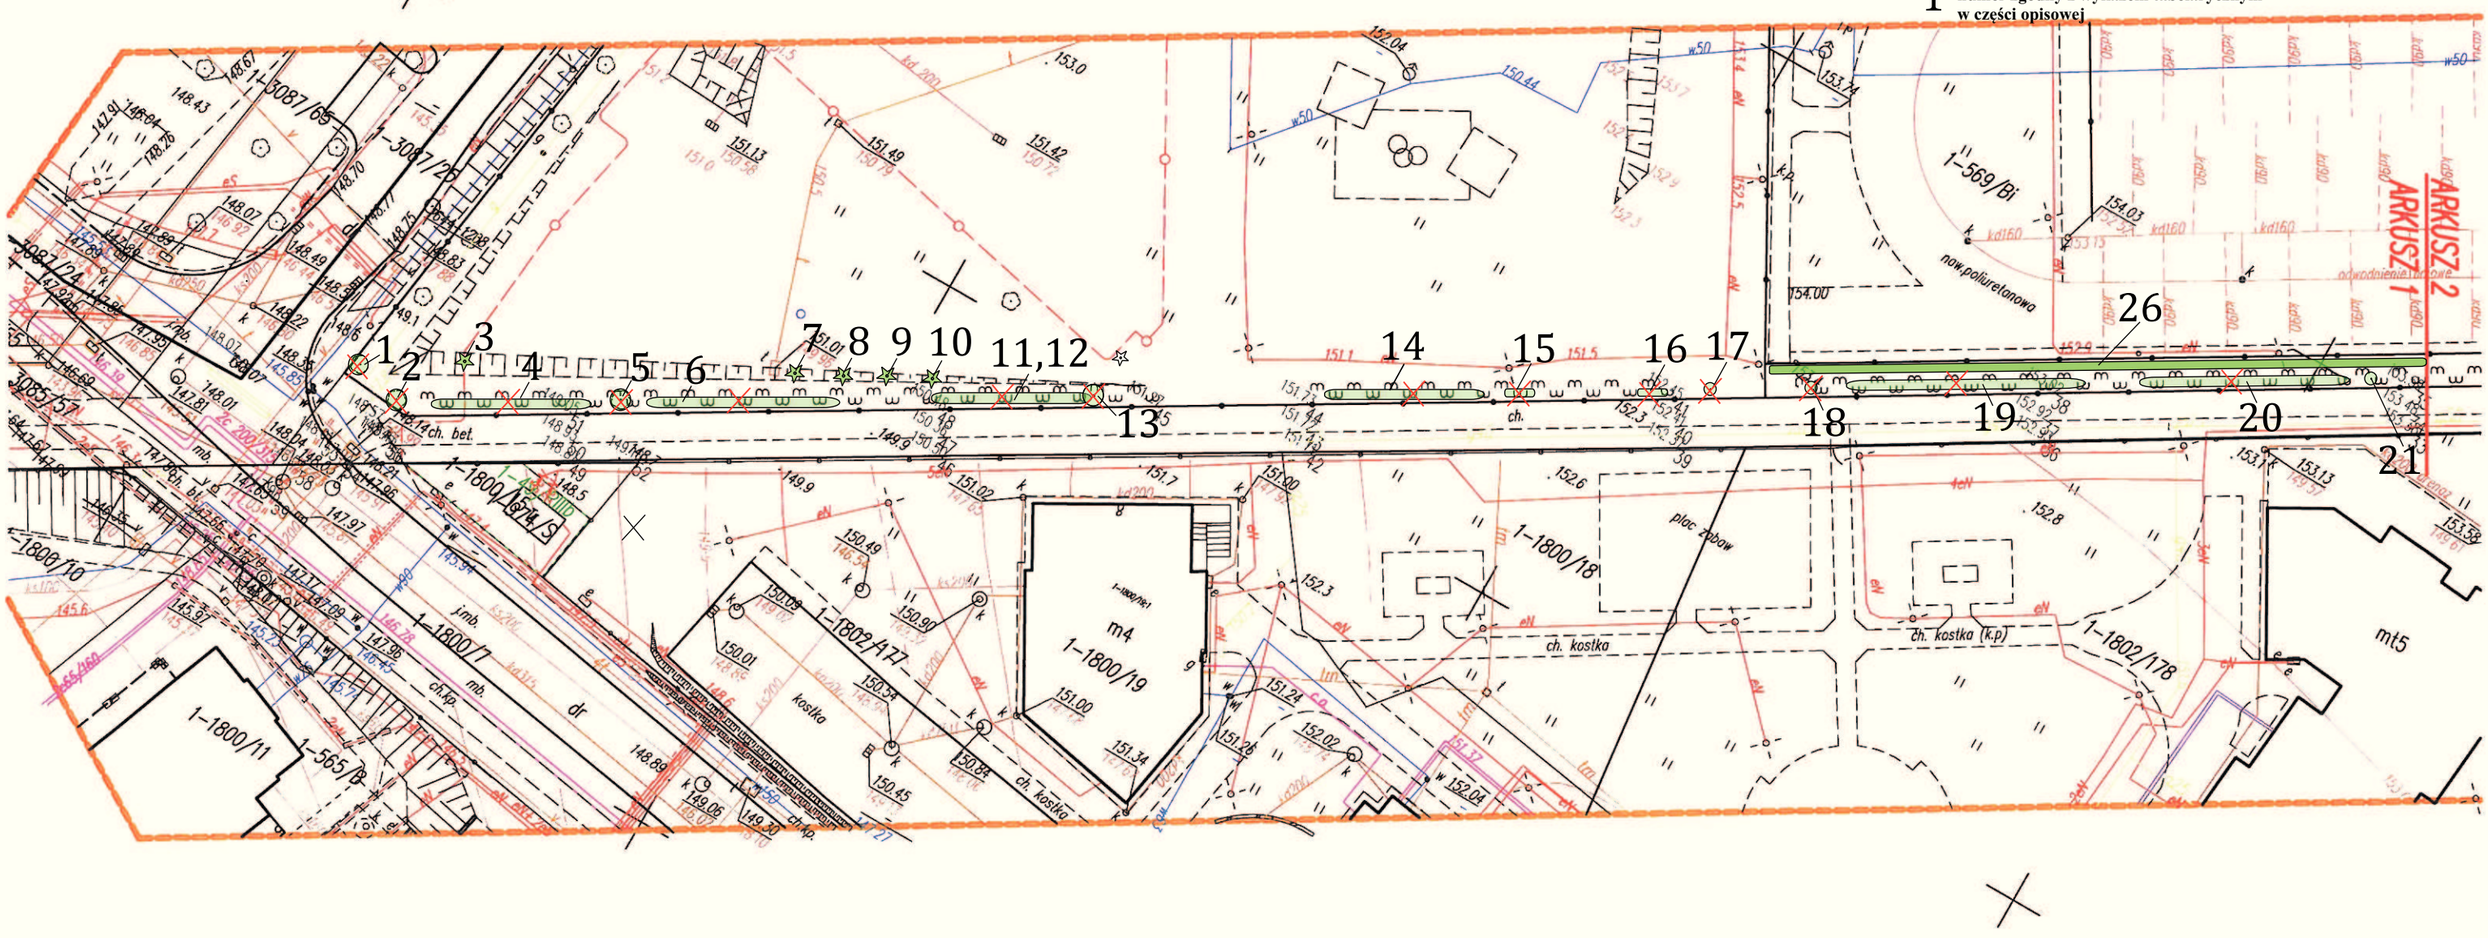

ARKUSZ 2
ARKUSZ 1

BRANŻA Architektura Zieleni	INWENTARYZACJA DRZEW I KRZEWÓW ŻYWOPŁOTOWYCH ORAZ PROJEKT GOSPODARKI ISTNIEJĄCA ROŚLINNOŚCIĄ W SĄSIEDZTWIE PLANOWANEJ INWESTYCJI: "PRZEBUDOWA TRAKTU PIESZEGO NA TRAKT PIESZO-ROWEROWY POMIĘDZY SZKOŁĄ PODSTAWOWĄ NR 11 A OSIEDLEM "ATRIUM" W PUŁAWACH	Nr Rys. 1
OPRACOWANIE		SKALA 1:500
ZLECENIODAWCA	ZARZĄD DRÓG MIEJSKICH W PUŁAWACH ul. SKOWIESZYŃSKA 51 24-100 PUŁAWY	Ukończono: Marzec 2018r.
OPRACOWAŁA	NR UPRAWNIEŃ	PODPIS
mgr inż. arch. krajobrazu Bożena Wójcik	WKZ-3/Zp/95 SITO-Nr 1039	