


MAPA DO CELÓW PROJEKTOWYCH			
Identyfikator zgł. pracy geodezyjnej	GN.OD.6640.3.720.2017		
Nr zlec.	90/2017		
Miejscowość / Adres	M. Puławy ul. Wojska Polskiego, ul. Gościńczyk		
Nr dz.	637/1, 1579/3, 3218, 1426, 1423/95 i inne		
Jednostka ewidencyjna	identyfikator	061401_1	
	nazwa	M. Puławy	
Obręb ewidencyjny	identyfikator	061401_1.0001	
	nazwa	M. Puławy	
Skala mapy	1:500		
Nazwa układu współrzędnych	prostokątnych płaskich	2000/7	
	wysokości	Kr. 60	
Sekcja	7.155.29.08.1.4; 3.2; 3.4		
Data opracowania mapy	24.04.2017		
Oznaczenie granic obszaru, który był przedmiotem aktualizacji	fiolet		
Wykonanie niniejszej mapy nie było poprzedzone ustaleniami dotyczącymi ewentualnych służebności gruntowych obciążających grunty położone w granicach projektowanej inwestycji budowlanej.			
Nie wyklucza się istnienia w terenie innych nie wykazanych na niniejszej mapie urządzeń podziemnych, które nie były zgłoszone do inwentaryzacji.			
Wyk. geodeta Marek Konarski upr. 9484	GEODEZJA Marek Konarski 24-100 Puławy, ul. Lubelska 2B Tel. 81 888 53 29, 602 770 235 NIP 710 210 50 73		

Opracowanie się do niniejszej mapy dokonało w wyniku prac geodezyjnych i kartograficznych, których rezultaty zawiera operat techniczny wysłany do ewidencji materialne państwowego zasobu geodezyjnego i kartograficznego	
Czasie prowadzący państwowy urząd geodezyjny i kartograficzny	Starosta Puławski
Identyfikator ewidencyjny materiału źródła - operatu technicznego	P.0614.2017.795
Data wpisania operatu technicznego do ewidencji materialne zasobu	18.05.17
Imię, nazwisko i podpis osoby reprezentującej organ	Zup. Starosta D. Struska Danuta Struska

 proj. kanał technologiczny

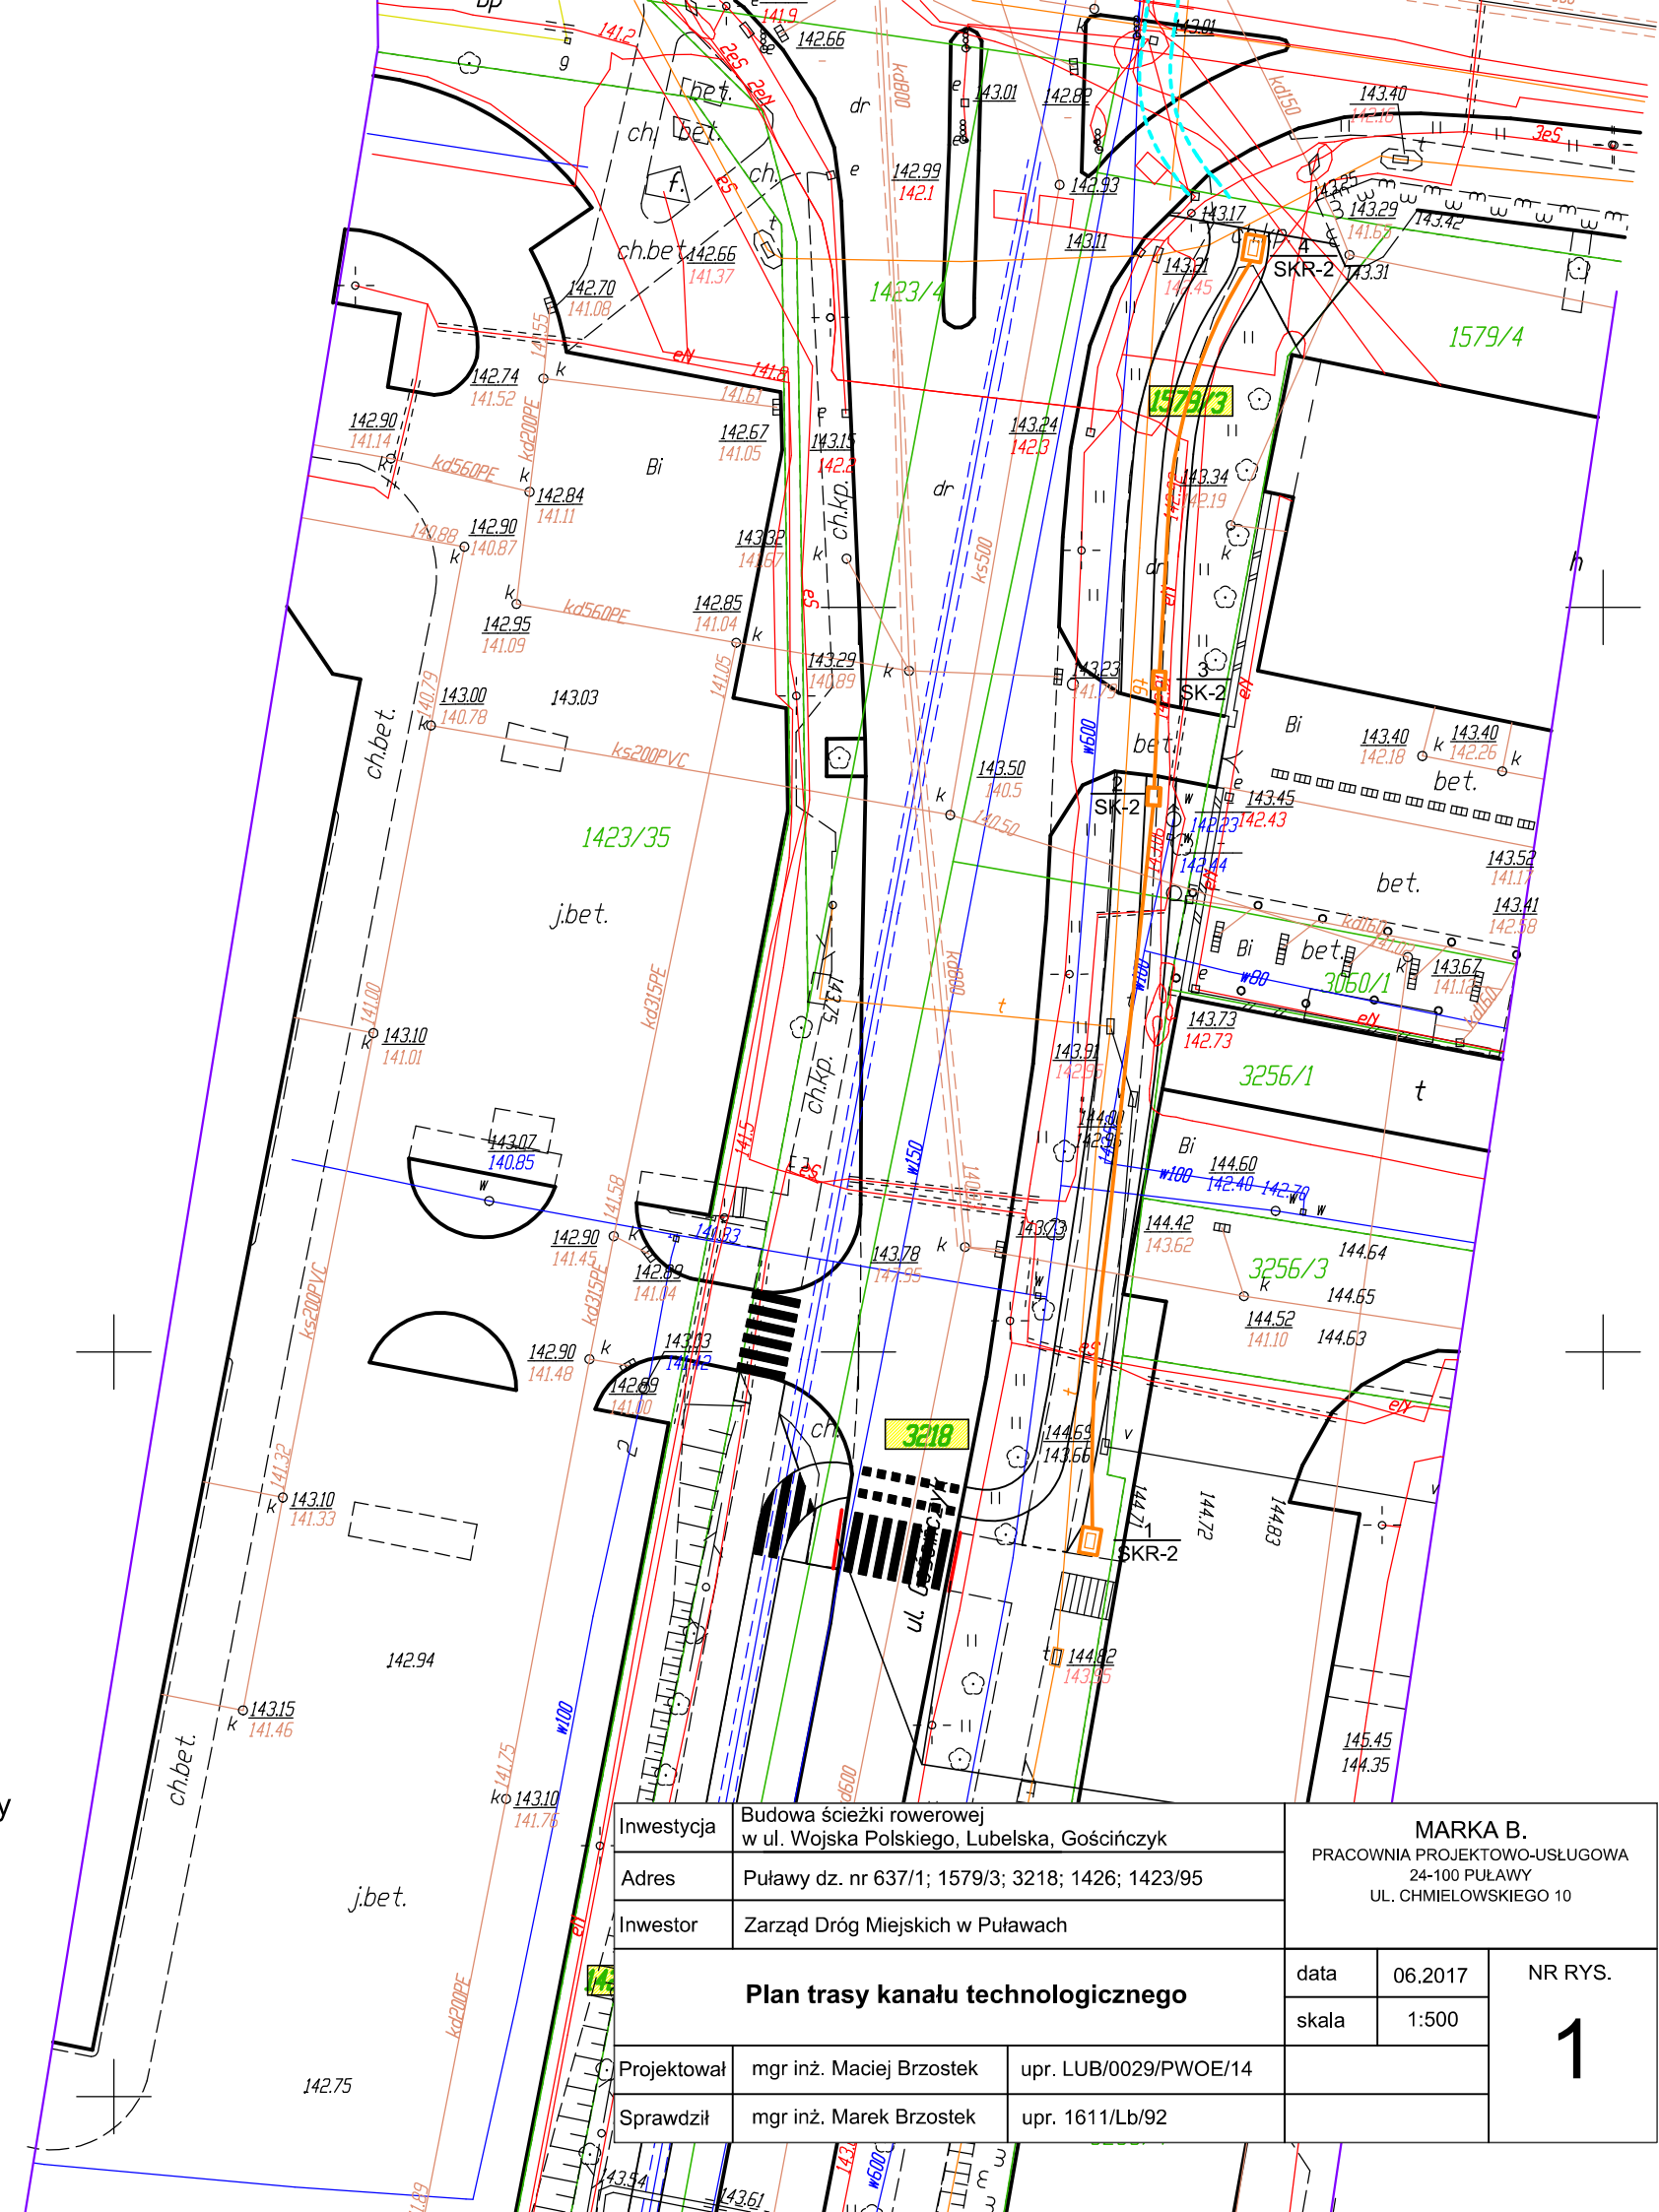

Investycja	Budowa ścieżki rowerowej w ul. Wojska Polskiego, Lubelska, Gościńczyk		MARKA B. PRACOWNIA PROJEKTOWO-USŁUGOWA 24-100 PUŁAWY UL. CHMIEŁOWSKIEGO 10		
Adres	Puławy dz. nr 637/1; 1579/3; 3218; 1426; 1423/95				
Inwestor	Zarząd Dróg Miejskich w Puławach				
Plan trasy kanału technologicznego			data	06.2017	NR RYS. 1
			skala	1:500	
Projektował	mgr inż. Maciej Brzostek	upr. LUB/0029/PWOWE/14			
Sprawdził	mgr inż. Marek Brzostek	upr. 1611/Lb/92			