


MAPA DO CELÓW PROJEKTOWYCH		
Identyfikator zgł. pracy geodezyjnej	GN.OD.6640.3.720.2017	
Nr zlec.	90/2017	
Miejscowość / Adres	M. Puławy ul. Wojska Polskiego, ul. Gościńczyk	
Nr dz.	637/1, 1579/3, 3218, 1426, 1423/95 i inne	
Jednostka ewidencyjna	identyfikator	061401_1
	nazwa	M. Puławy
Obręb ewidencyjny	identyfikator	061401_1.0001
	nazwa	M. Puławy
Skala mapy	1:500	
Nazwa układu współrzędnych	prostokątnych płaskich	2000/7
	wysokości	Kr. 60
Sekcja	7.155.29.08.1.4; 3.2; 3.4	
Data opracowania mapy	24.04.2017	
Oznaczenie granic obszaru, który był przedmiotem aktualizacji	fiolet	
Wykonanie niniejszej mapy nie było poprzedzone ustaleniami dotyczącymi ewentualnych służebności gruntowych obciążających grunty położone w granicach projektowanej inwestycji budowlanej.		
Nie wyklucza się istnienia w terenie innych nie wykazanych na niniejszej mapie urządzeń podziemnych, które nie były zgłoszone do inwentaryzacji.		
Wyk. geodeta Marek Konarski upr. 9484	<p>GEODEZJA Marek Konarski 24-100 Puławy, ul. Lubelska 2B Tel. 81 888-53 22, 602 770 235 NIP 714 240 56 73</p>	

Oświadczam, że niniejszy dokument został opracowany w wyniku prac geodezyjnych i kartograficznych, których rezultaty zawiera operat techniczny wpisany do ewidencji materiałów państwowego zasobu geodezyjnego i kartograficznego	
Orzeczenie państwowy urząd geodezyjny i kartograficzny	Starosta Puławski
Identyfikator ewidencyjny materiału źródła - operat techniczny	P.0614.2017.795
Data wykonania operatu technicznego do ewidencji materiałów źródła	18.05.17
Imię, nazwisko i podpis osoby reprezentującej organ	Z up. Starosta D. Stasiuk Danuta Stasiuk

istn. kabel oświetlenia ulicznego do przełożenia
proj. lokalizacja słupa nr 1

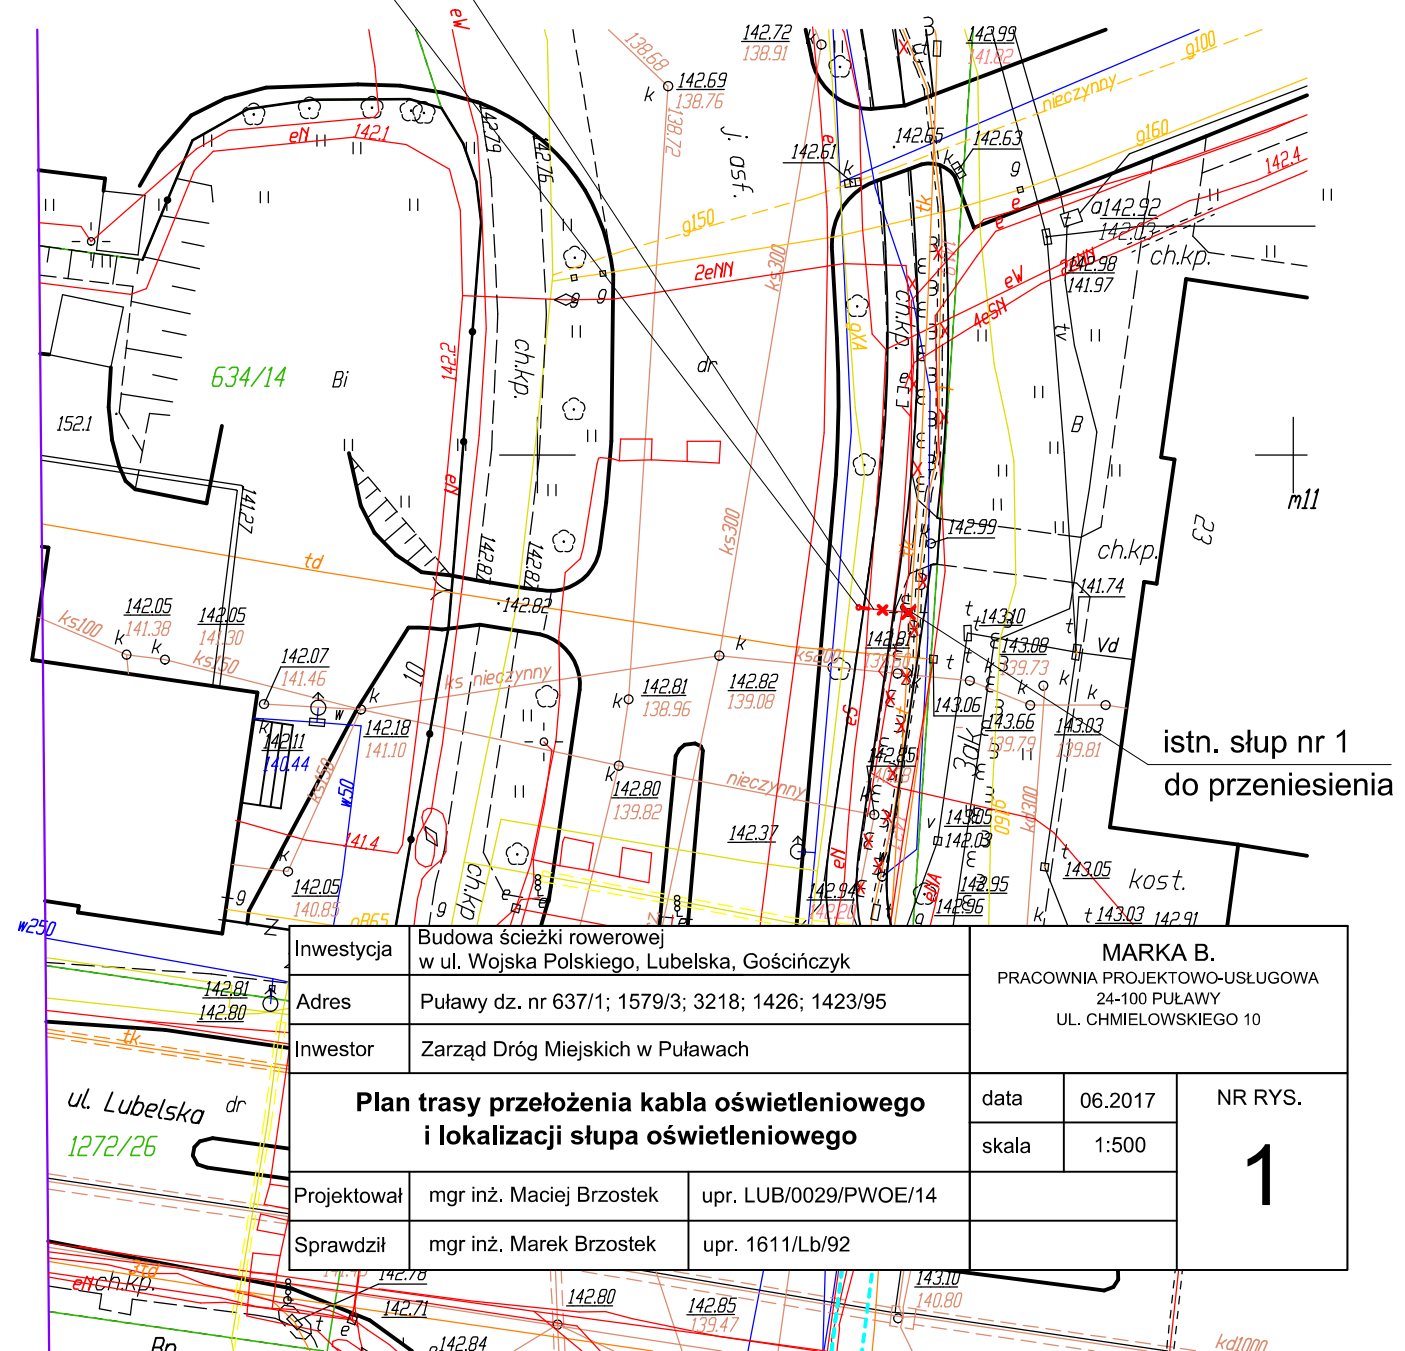

Investycja	Budowa ścieżki rowerowej w ul. Wojska Polskiego, Lubelska, Gościńczyk		MARKA B. PRACOWNIA PROJEKTOWO-USŁUGOWA 24-100 PUŁAWY UL. CHMIEŁOWSKIEGO 10	
Adres	Puławy dz. nr 637/1; 1579/3; 3218; 1426; 1423/95		data	06.2017
Investor	Zarząd Dróg Miejskich w Puławach		skala	1:500
Plan trasy przełożenia kabla oświetleniowego i lokalizacji słupa oświetleniowego			NR RYS.	
			1	
Projektował	mgr inż. Maciej Brzostek	upr. LUB/0029/PW0E/14		
Sprawdził	mgr inż. Marek Brzostek	upr. 1611/Lb/92		