




I. PRZEKROJ NORMALNY OD KM 0+000,00 DO KM 0+071,96 STR. LEWA UL. GOŚCIŃCZYK NA ODCINKU A-B. SKALA 1:50

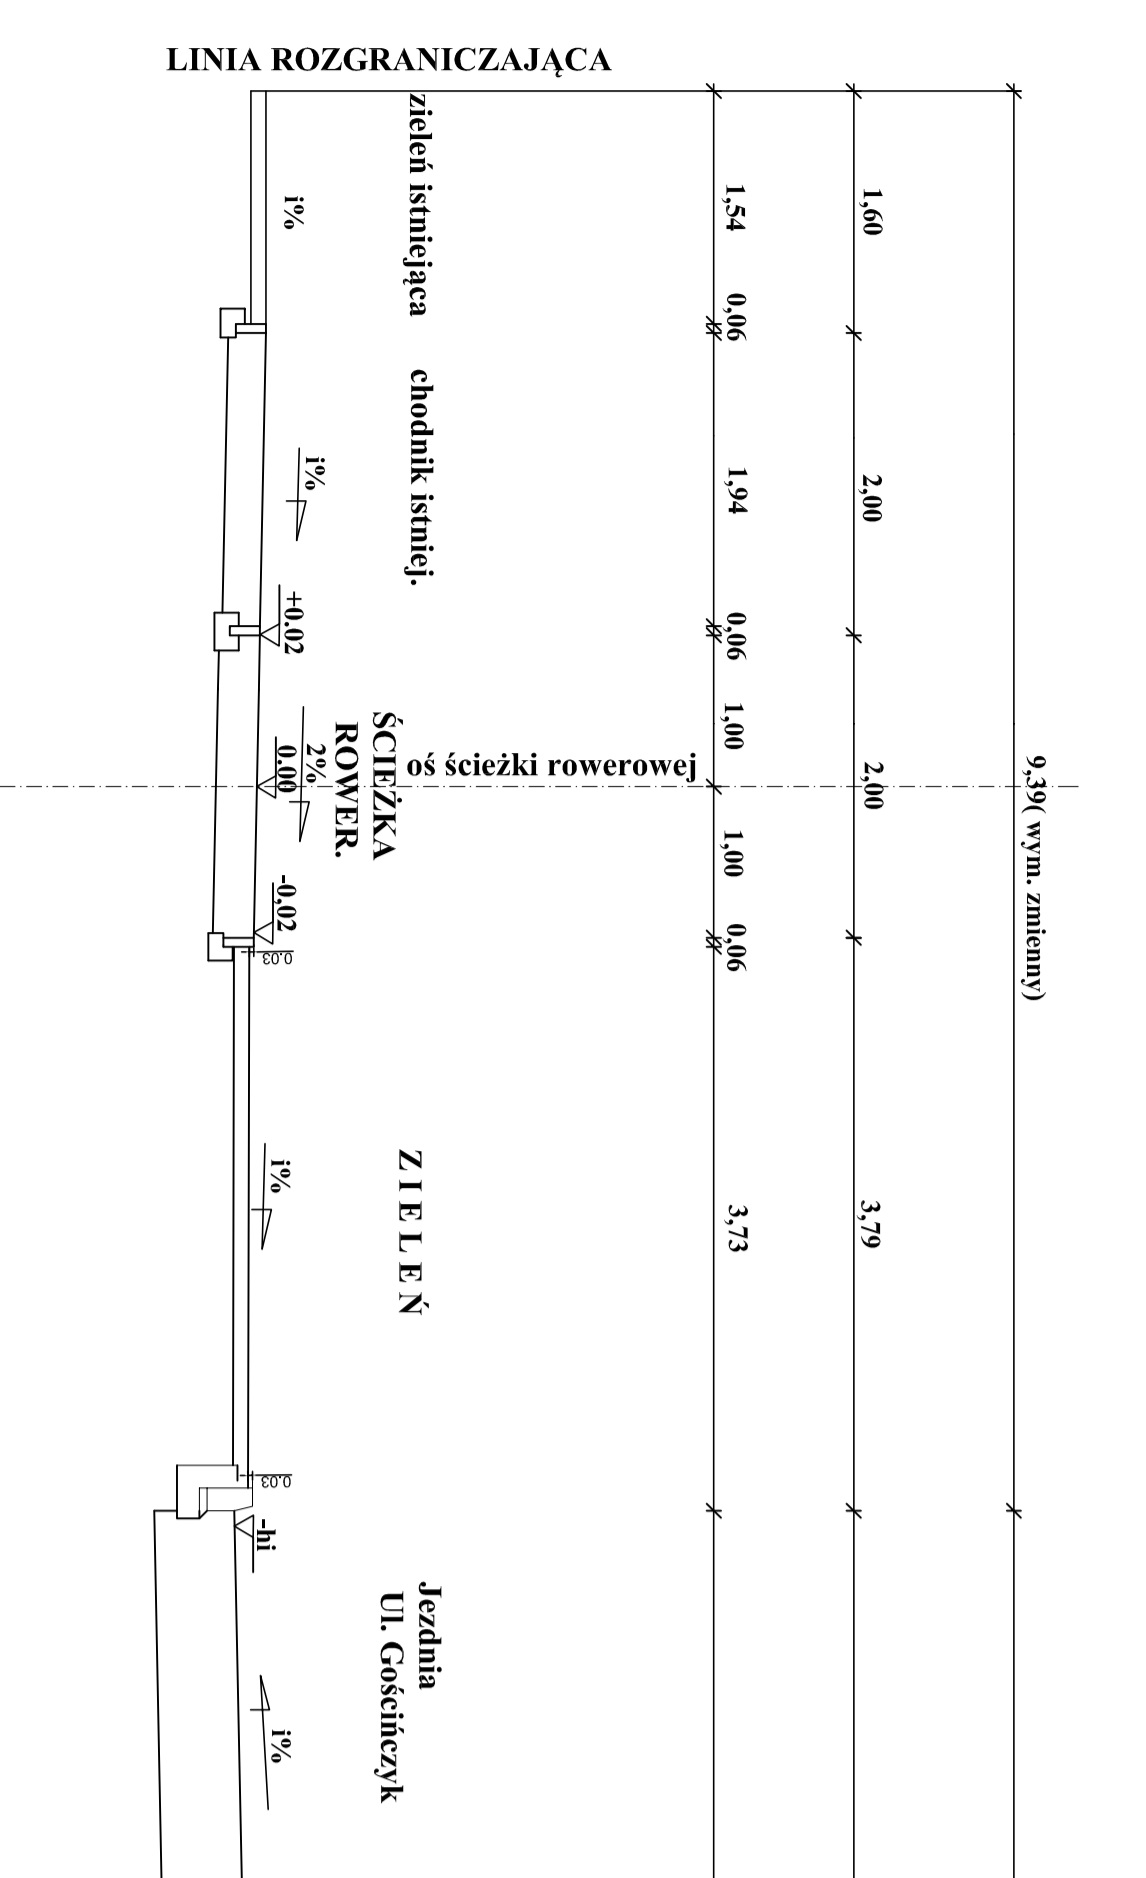

II. PRZEKROJ NORMALNY OD KM 0+079,51 DO KM 0+171,31 STR. PRAWA UL. GOŚCIŃCZYK, NA ODCINKU C-F. WOJSKA POLSKIEGO OD KM 0+001,92 DO KM 0+189,01 STR. PRAWA NA ODCINKU G-J. SKALA 1:50

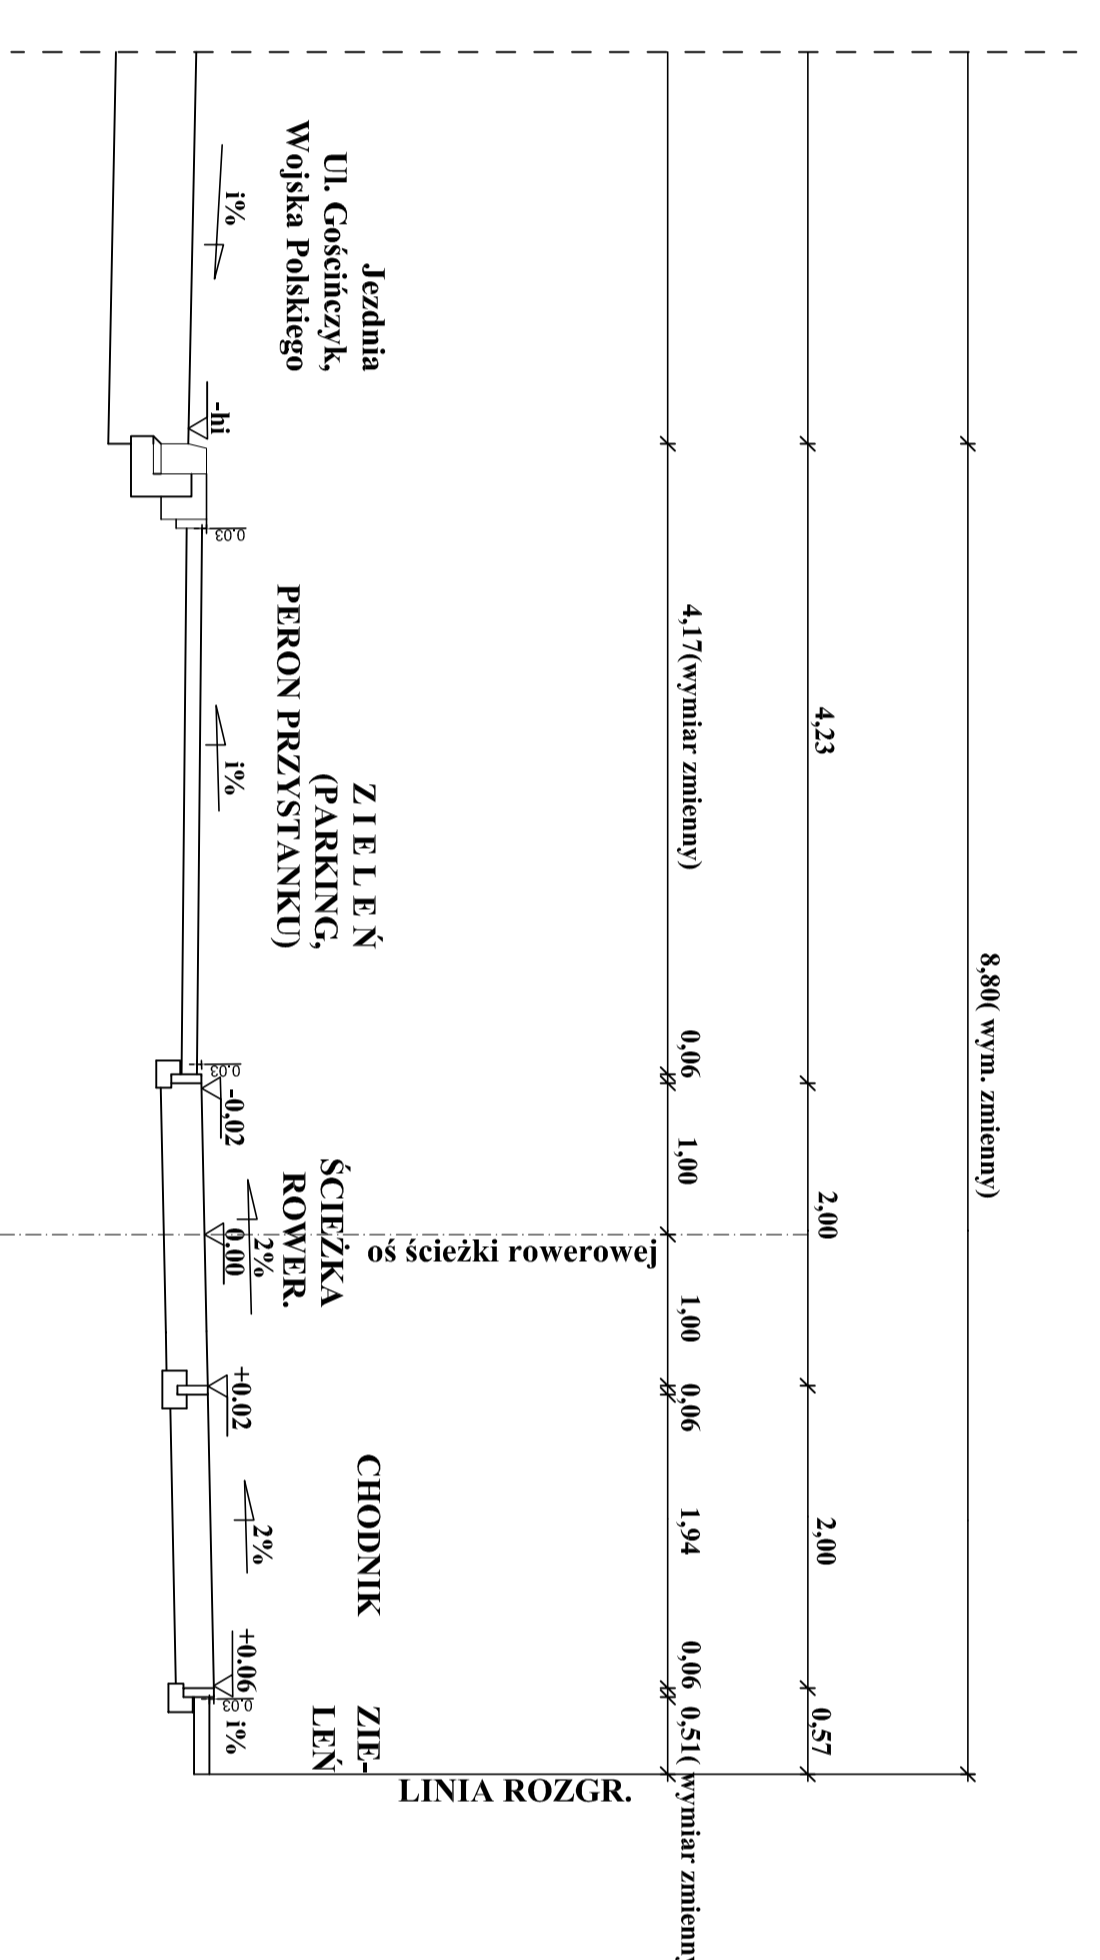

**PRZEKROJE KONSTRUKCYJNE 1:20
ŚCIEZKI ROWEROWEJ I CHODNIKA
zielen ścieżka rowerowa chodnik zielen**

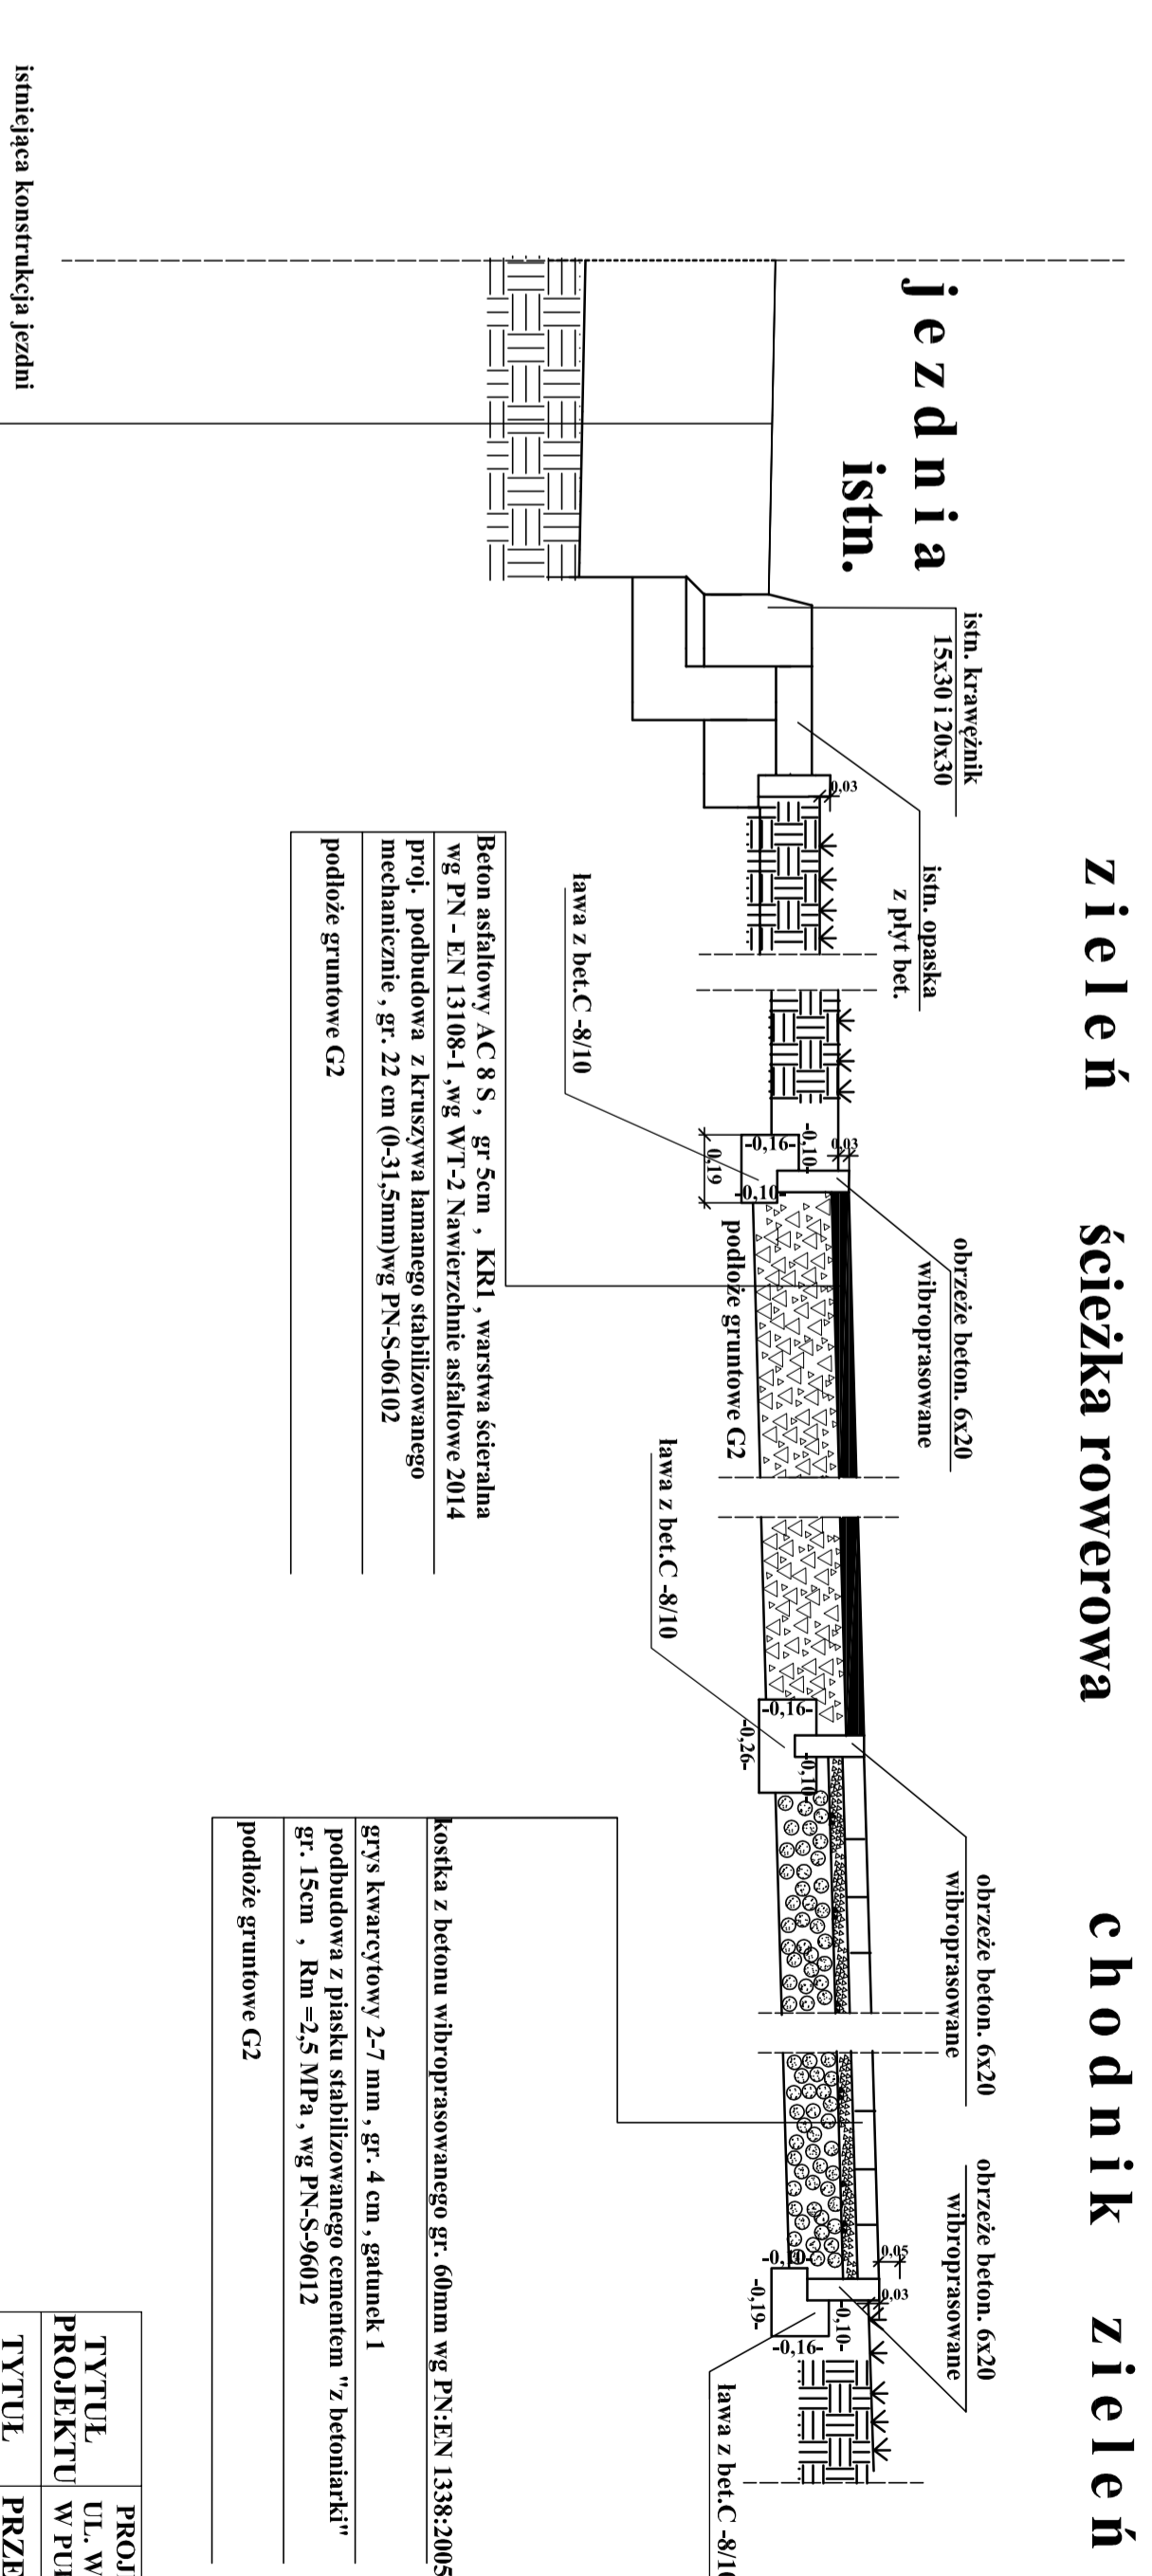

TYTUŁ	PROJEKT BUDOWY ŚCIEZKI ROWEROWEJ W WILKAWICACH	
TYTUŁ	PRZEKROJE NORMALNE I KONSTRUKCYJNE	PRZEKROJE NORMALNE I KONSTRUKCYJNE	PRZEKROJE NORMALNE I KONSTRUKCYJNE	PRZEKROJE NORMALNE I KONSTRUKCYJNE
BRANŻA	DRÓGI	NR UPR.	DATA	PODPIS
PROJEKTANT	WSPRACOWNIA	WZDD/24m/07.2017c	07.2017c	KS/ST/10
SPRAWDZIŁ	St. Winiak	2400/18106	07.2017c	