

# OGŁOSZENIE

## ZAPROSZENIE DO ZŁOŻENIA OFERTY

w postępowaniu o wartości nieprzekraczającej kwoty wskazanej w art. 4 pkt.8 Ustawy – Prawo zamówień publicznych

Zapraszam do złożenia oferty na:

**„Opracowanie dokumentacji projektowej na przebudowę kanalizacji deszczowej na odcinku od POK „Dom Chemika” do ul. Partyzantów w Puławach”.**

**1. Opis sposobu przygotowania oferty:**

Oferta winna być sporządzona w języku polskim w sposób czytelny dla zamawiającego.

**2. Opis przedmiotu zamówienia:**

Wg załącznika

**3. Warunki udziału w postępowaniu:**

Warunkiem udziału w postępowaniu jest posiadanie odpowiedniego doświadczenia zawodowego.

Zamawiający uzna warunek za spełniony, jeżeli Wykonawca wykaże, że w ciągu trzech lat wykonał 2 projekty w tym: 1 projekt budowy kanalizacji deszczowej.

**4. Wymagany termin realizacji przedmiotu zamówienia: 31.05.2020r.**

**5. Przy wyborze oferty Zamawiający będzie się kierował kryterium:**

- Cena – 100.%

**6. Wymagane dokumenty:**

- 1) Formularz oferty wg załączonego wzoru, opatrzony własnoręcznym podpisem osoby uprawnionej do składania oświadczeń w imieniu Wykonawcy,
- 2) Zaświadczenie o przynależności do właściwej izby samorządu zawodowego,
- 3) Uprawnienia do projektowania odpowiednio w specjalności sanitarnej.

**7. Opis sposobu obliczania ceny składanej oferty.**

1. Cena oferty winna obejmować całkowity koszt wykonania przedmiotu zamówienia.
2. W cenie oferty musi być uwzględniony podatek VAT zgodnie z obowiązującymi przepisami.
3. Cena oferty winna być wyrażona w złotych polskich (PLN) - nie dopuszcza się walut obcych.

**8. Miejsce i termin złożenia oferty.**

Ofertę należy dostarczyć do Zarządu Dróg Miejskich w Puławach z siedzibą przy ul. Skowieszyńska 51, 24 – 100 Puławy, pokój Nr 210 – sekretariat, w terminie do dnia 24.02.2020r., do godz. 8<sup>00</sup>.

Oferta może być przekazana drogą elektroniczną, faksem, za pośrednictwem poczty lub przez bezpośrednio złożenie jej na kancelarię zamawiającego.

9. Osobami uprawnionymi do kontaktów z potencjalnymi Wykonawcami są:

Teresa Gogacz-Kijak – inspektor ds. realizacji inwestycji , tel. 601 768 771.

**UWAGA!**

Zamawiający dopuszcza możliwość prowadzenia negocjacji z oferentami.

Oferta złożona po upływie wyznaczonego terminu do jej złożenia może pozostać bez rozpatrzenia.

D Y R E K T O R

*mgr inż. Wiesław Siotarski*

( podpis i pieczęć Kierownika Zamawiającego)

W załączeniu:

1. Formularz oferty\*.
2. Opis przedmiotu zamówienia.\*
3. Projekt umowy\*.
4. Warunki techniczne do projektowania wydane przez Zarząd Dróg Miejskich w Puławach

\* niepotrzebne skreślić

H22

# OPIS PRZEDMIOTU ZAMÓWIENIA

## I. Przedmiot zamówienia

Przedmiotem zamówienia jest: „Opracowanie dokumentacji projektowej na przebudowę kanalizacji deszczowej na odcinku od POK „Dom Chemika” do ul. Partyzantów w Puławach”.

Długość odcinka kanalizacji deszczowej planowanego do przebudowy wynosi ok. 35m (załącznik Nr 1).

W zakres przedmiotu zamówienia wchodzi następujące opracowania:

1. Mapa do celów projektowych w skali 1:500 terenu objętego projektowaniem.
2. Materiały projektowe do uzyskania opinii, uzgodnień - egzemplarze do uzgodnień
3. Projekty budowlano-wykonawcze – po 4 egz.
4. Projekty czasowej organizacji robót na czas realizacji robót – 4 egz.
5. Specyfikacje techniczne wykonania i odbioru robót – po 1 egz.
6. Przedmiar robót – 1 egz.
7. Kosztorysy inwestorskie – 1 egz.
8. Plansza zbiorcza zagospodarowania terenu – 1 egz.

**Z uwagi na konieczność zgłoszenia rozpoczęcia robót w pasie drogi wojewódzkiej do Urzędu Wojewódzkiego w Lublinie konieczne jest podzielenie opracowania poszczególnych branż dokumentacji na dwa zakresy tj. w drodze wojewódzkiej nr DW 824 (dz. nr 691/4) oraz do Starosty Puławskiego na dz. 2565/1 i 2566/2.**

Wszystkie opracowania należy sporządzić w wersji elektronicznej i papierowej.

## II. Charakterystyka stanu istniejącego

Odcinek kanalizacji deszczowej w dniu 06.02.2020r. został poddany monitoringowi od strony budynku Domu Chemika do ul. Partyzantów. Z uwagi na jego stan techniczny (rozczelnienia kanału spowodowane wrastaniem korzeni drzew) należy opracować projekt całkowitej wymiany odcinków kanalizacji deszczowej oznaczonych numerami S1-S2 i S2 do S3 (plan sytuacyjny wraz z raportem z inspekcji w załączeniu).

## III. Podstawa opracowania

1. Raport z inspekcji kanału deszczowego.
2. Warunki włączenia kanału deszczowego do studzienki w ul. Partyzantów (droga wojewódzka (dz. nr 824), oraz stosowne decyzje z Zarządu Dróg Wojewódzkich w Lublinie staraniem Wykonawcy.

## IV. Wymagania dla Wykonawcy

- Wykonawca jest odpowiedzialny za zorganizowanie procesu wykonywania opracowań projektowych w taki sposób, aby założone cele projektu zostały osiągnięte zgodnie z umową.
- Podstawowe obowiązki Wykonawcy w zakresie odpowiedzialności zawodowej oraz wymagania dla projektowanych obiektów określa ustawa prawo budowlane oraz ustawa o samorządzie zawodowym.

- Obiekty budowlane należy projektować zgodnie z przepisami, oraz zasadami wiedzy technicznej.
- Obiekty budowlane należy projektować tak, aby zapewnić optymalną ekonomiczność budowy i eksploatacji z zastosowaniem nowoczesnych technologii robót i materiałów.
- Wykonawca zobowiązany jest znać wszystkie przepisy wydane przez władze centralne i lokalne oraz inne przepisy, regulaminy i wytyczne, które są w jakikolwiek sposób związane z wykonywanymi opracowaniami projektowymi i będzie w pełni odpowiedzialny za przestrzeganie ich postanowień podczas wykonywania opracowań projektowych.
- Ochrona i utrzymanie opracowań projektowych i materiałów wyjściowych  
Wykonawca będzie odpowiadał za ochronę opracowań projektowych i materiałów wyjściowych wykonywanych i otrzymanych w trakcie prac projektowych do czasu ich przekazania Zamawiającemu.

## **V. Wymagania dla wykonywania opracowań projektowych**

1. Wykonawca jest odpowiedzialny za stosowane metody wykonywania opracowania projektowego.
2. Wykonawca uzyska w imieniu Zamawiającego wszystkie wymagane warunki techniczne do projektowania oraz wymagane opinie, uzgodnienia i zgody niezbędne do zgłoszenia prac objętych projektowaniem do Wojewody Lubelskiego i Starosty Puławskiego
3. Kserokopie wszelkich uzyskanych warunków, uzgodnień i opinii należy na bieżąco przekazywać Zamawiającemu, w terminach umożliwiających ew. skorzystanie z trybu odwoławczego.
4. Projekt powinien być sporządzony na mapie do celów projektowych. Wykonawca powinien uzyskać zgody właścicieli gruntów, na których przebudowywane urządzenia uzbrojenia terenu się znajdują. W razie konieczności Wykonawca powinien wykonać i uzgodnić niezbędne dokumentacje. Wykonawca dokona uzgodnienia z Zamawiającym w zakresie proponowanych rozwiązań.
- 5. W opracowaniach nie należy używać nazw własnych lecz parametry zastosowanych wyrobów.**
6. Projekty budowlano-wykonawcze  
Celem opracowania projektowego jest uzyskanie niezbędnych materiałów dla potrzeb zgłoszenia, wykonania, odbioru i rozliczenia robót budowlanych.
7. Projekt organizacji ruchu powinien spełnić wymagania przepisów o ruchu drogowym
8. Wykonawca winien uzyskać do projektu wymagane prawem opinie oraz decyzję zatwierdzającą wydaną przez właściwy organ zarządzający ruchem.
9. Przedmiar robót i kosztorys inwestorski opracować zgodnie z Rozporządzeniem Ministra Infrastruktury z dnia 18.05.2004r. w sprawie określenia metod i podstaw sporządzania kosztorysu inwestorskiego, obliczania planowanych kosztów prac projektowych oraz planowanych kosztów robót budowlanych określonych w programie funkcjonalno-użytkowym.  
Przedmiar robót i kosztorys inwestorski należy sporządzić w wersji papierowej oraz w formie plików pdf i ath.  
W dokumentacji projektowej należy uwzględnić odwodnienie wykopów w przypadku wystąpienia wód gruntowych.

- 10 Informację dotyczącą bezpieczeństwa i ochrony zdrowia dołączyć do projektu budowlano - wykonawczego.

## **VI. Odbiór prac projektowych**

Odbioru dokonuje Zamawiający na podstawie dokumentów do odbioru sporządzonych i dostarczonych przez Wykonawcę.

Potwierdzeniem dokonania odbioru będzie podpisanie Protokołu zdawczo - odbiorczego

Przekazując wniosek o dokonaniu odbioru Wykonawca przekaże Zamawiającemu:

- a) kompletne opracowania projektowe,
- b) oświadczenie, że jest ono wykonane zgodnie z Umową, aktualnie obowiązującymi przepisami, normami i wytycznymi oraz że zostały wykonane w stanie kompletnym z punktu widzenia celu, któremu mają służyć oraz posiadają wszystkie wymagania prawem uzgodnienia,
- c) Protokół zdawczo-odbiorczy,
- d) dokumenty projektu (wszelkie uzgodnienia, opinie, sprawdzenia i inne w oryginale),
- e) materiały wyjściowe dostarczone przez Zamawiającego.

W skład kompletnego opracowania projektowego wchodzi:

- 1) dokumentacja w formie papierowej w ilościach egzemplarzy określonych w pkt.I
- 2) dokumentacja w wersji elektronicznej w formie plików pdf i ath (dla całej części kosztowej )

D Y R E K T O R

*mgr inż. Wiesław Stolarski*

**UMOWA Nr IN.2020.TG**  
**o wykonanie prac projektowych**

zawarta w dniu 2020 roku pomiędzy **Miasto Puławy - Zarządem Dróg Miejskich w Puławach**, 24-100 Puławy, ul. Skowieszyńska 51, zwanym w dalszej treści umowy **Zamawiającym**, reprezentowanym przez:

**Dyrektora – mgr inż. Wiesława Stolarskiego,**

**a** .....zwanym w dalszej treści umowy **Projektantem** .

Na podstawie art. 4 pkt. 8 Ustawy z dnia 29.01.2004r. Prawo zamówień publicznych (tekst jednolity Dz. U. z 2019r., poz. 1843 z późniejszymi zmianami), została zawarta umowa o następującej treści:

§ 1

1. Zamawiający zleca a Projektant przyjmuje do realizacji: „**Opracowanie dokumentacji projektowej na przebudowę kanalizacji deszczowej na odcinku od POK „Dom Chemika” do ul. Partyzantów w Puławach**”.
2. Szczegółowy zakres przedmiotu zamówienia określa opis przedmiotu zamówienia, stanowiący załącznik do niniejszej umowy.
3. Zamawiający przekazuje Projektantowi materiały wyjściowe, potrzebne do wykonania dokumentacji projektowej, w zakresie określonym w Opisie przedmiotu zamówienia.

§ 2

1. Projektant zobowiązuje się wykonać dokumentację projektową, której komplet stanowiąc będą opracowania w formie papierowej oraz w wersji elektronicznej w ilościach egzemplarzy określonych w Opisie przedmiotu zamówienia.
2. Projektant zobowiązuje się dostarczyć Zamawiającemu przedmiot zamówienia w terminie do dnia **31.05.2020r.**

§ 3

1. Strony ustalają, że obowiązującą je formą wynagrodzenia jest wynagrodzenie ryczałtowe.
2. Wynagrodzenie , o którym mowa w ust. 1 wyraża się kwotą brutto : ..... **zł**  
słownie: ..... **zł**,  
netto ..... **zł** słownie: .....

§ 4

1. Do kierowania pracami projektowymi stanowiącymi przedmiot umowy Projektant wyznacza p. ....
2. Jako koordynatora prac w zakresie realizacji obowiązków umownych Zamawiający wyznacza p. **Teresę Gogacz**

§ 5

1. Zamawiający dokona odbioru prac będących przedmiotem umowy w terminie do 14 dni od daty dostarczenia ich przez Projektanta wraz z wykazem opracowanej dokumentacji.
2. Strony rozliczać się będą na podstawie faktury, która będzie wystawiona po wykonaniu prac i podpisaniu protokołu odbioru dokumentacji projektowej.
3. Płatność nastąpi przelewem na konto wskazane w fakturze, w terminie do 30 dni od daty otrzymania faktury przez Zamawiającego.
4. Faktura VAT winna być wystawiona na:

**Nabywca:** Miasto Puławy, ul. Lubelska 5, 24-100 Puławy, NIP 716-26-57-627

**Odbiorca:** Zarząd Dróg Miejskich w Puławach, ul. Skowieszyńska 51, 24-100 Puławy

5. W przypadku wystawiania przez Wykonawcę ustrukturyzowanej faktury elektronicznej i innych dokumentów za pomocą Platformy Elektronicznego Fakturowania, w celu właściwej identyfikacji

jednostki zamawiającego - Zarządu Dróg Miejskich w Puławach, Wykonawca winien wprowadzać w polu PEPPOL: ..... NIP Zamawiającego, tj. **NIP 716 24 69 877**.

#### § 6

1. Wraz z odbiorem opracowania projektowego na Zamawiającego przechodzą majątkowe prawa autorskie do dokumentacji projektowej wykonanej w ramach umowy.
2. W ramach nabytych autorskich praw majątkowych Zamawiający ma prawo bez zgody Projektanta oraz bez żadnych ograniczeń czasowych i ilościowych:
  - a) użytkować opracowanie projektowe na własny użytek oraz użytek innych jednostek organizacyjnych podległych gminie Miasto Puławy zgodnie z celem, dla którego zostało wykonane - w tym sporządzać i udostępniać kopie opracowania lub jego części:
    - innym wykonawcom jako podstawę lub materiał wyjściowy do wykonania innych opracowań projektowych,
    - wykonawcom biorącym udział w postępowaniu o udzielenie zamówień publicznych jako część specyfikacji istotnych warunków zamówienia,
    - innym wykonawcom jako podstawę dla wykonania lub nadzorowania robót budowlanych,
    - stronom trzecim biorącym udział w procesie inwestycyjnym;
  - b) zwielokrotniać opracowanie projektowe lub jego część dowolną techniką,
  - c) wprowadzać opracowanie projektowe lub jego część do pamięci komputerów na dowolnej liczbie stanowisk własnych lub stanowisk innych jednostek organizacyjnych podległych gminie Miasto Puławy,
  - d) wykorzystywać opracowanie projektowe lub jego dowolną część do prezentacji.
3. Zamawiającemu przysługuje prawo do zlecenia uprawnionym do tego osobom i podmiotom nanoszenia zmian i poprawek do dokumentacji projektowej będącej przedmiotem niniejszej umowy, bez zgody i wiedzy Projektanta w wypadku zaistnienia takiej konieczności w związku z realizacją inwestycji, dla potrzeb której dokumentacja projektowa jest zamawiana.
4. Realizacja przez Zamawiającego uprawnień z tytułu dysponowania majątkowymi prawami autorskimi do dokumentacji projektowej w zakresie o którym mowa w ust. 1 – 3 następuje bez dodatkowego wynagrodzenia na rzecz Projektanta.

#### §7

1. Projektant zapewni, iż wykonane przez niego opracowania projektowe zostały sporządzone z należytą starannością, przy przestrzeganiu obowiązujących przepisów, norm i zasad sztuki projektowej oraz że są kompletne z punktu widzenia celu, któremu mają służyć oraz posiadają wszystkie wymagane prawem uzgodnienia. Oświadczenie zawierające powyższe zapewnienie winno zostać złożone wraz z dokumentacją projektową będącą przedmiotem niniejszej umowy.
2. Do czasu zakończenia inwestycji Projektant jest zobowiązany do nieodpłatnego usuwania wszelkich wad w opracowaniu będącym przedmiotem niniejszej umowy, w terminie wskazanym przez Zamawiającego.
3. Jeżeli Projektant nie usunie wad w opracowaniu projektowym w wyznaczonym terminie to Zamawiający może zlecić usunięcie ich stronie trzeciej na koszt Projektanta.
4. Projektanta obciążają koszty jakie Zamawiający poniósł w związku z wystąpieniem przerw oraz strat w realizowanych na podstawie dokumentacji projektowej pracach budowlanych, jeżeli przerwy i straty powstały w powodu wad ujawnionych w opracowaniu projektowym wykonanym przez Projektanta.
5. Zamawiający ma prawo ubiegać się od Projektanta o zwrot kosztów jakie Zamawiający poniósł w związku z wystąpieniem robót dodatkowych w wykonywanych robotach budowlanych, nie ujętych w opracowaniu projektowym wykonanym przez Projektanta.

## § 8

1. Strony postanawiają, iż obowiązującą je formą odszkodowania będą kary umowne.
2. Ustala się kary umowne w następujących wypadkach i wysokościach:
  - 1) Zamawiający jest zobowiązany do zapłaty kar umownych:
    - a) za odstąpienie od umowy z przyczyn, za które Projektant nie ponosi odpowiedzialności w wysokości 10% wynagrodzenia umownego.
  - 2) Projektant jest zobowiązany do zapłaty Zamawiającemu kar umownych:
    - a) za zwłokę w wykonaniu prac objętych niniejszą umową w wysokości 0,3% wynagrodzenia umownego za każdy dzień zwłoki, licząc od terminu ich dostarczenia,
    - b) za zwłokę w usunięciu wad przedmiotu umowy w wysokości 0,3% wynagrodzenia umownego za każdy dzień zwłoki, licząc od ustalonego przez strony terminu na usunięcie tych wad,
    - c) za odstąpienie od umowy z przyczyn, za które odpowiedzialność ponosi Projektant w wysokości 10 % wynagrodzenia umownego.
3. Strony zastrzegają sobie prawo do odszkodowania uzupełniającego do wysokości rzeczywiście poniesionej szkody.
4. Strona zobowiązana do zapłaty kary umownej, dokona jej zapłaty w terminie 14 dni od daty otrzymania wezwania do zapłaty.
5. Zamawiający zastrzega sobie prawo potrącania kar umownych z należnego wynagrodzenia naliczonego w fakturze wystawionej przez Projektanta. Projektant wyraża zgodę na potrącenie kar umownych z należnego wynagrodzenia określonego w fakturze.

## § 9

- I. Jeżeli w toku wykonywania Umowy oraz w okresie rękojmi i udzielonej gwarancji zaistnieje potrzeba przetwarzania danych osobowych w rozumieniu obowiązujących w dacie przetwarzania przepisów w tym Rozporządzenia Parlamentu Europejskiego i Rady (UE) 2016/679 z dnia 27.04.2016 r. w sprawie ochrony osób fizycznych w związku z przetwarzaniem danych osobowych i w sprawie swobodnego przepływu takich danych oraz uchylenia dyrektywy 95/46WE (ogólne rozporządzenie o ochronie danych, zwane dalej „**RODO**”) Projektant (działając w charakterze podmiotu przetwarzającego dane) będzie przetwarzać, dostarczone przez Zamawiającego „**Dane osobowe**” w celu oraz w zakresie koniecznym do należytej realizacji Umowy, w tym w szczególności następujące dane: imiona i nazwisko, stanowisko, jednostka organizacyjna, adres e-mail i numer telefonu, nr PESEL, nazwy firmy pod jaką prowadzi działalność, adresów siedziby prowadzonej działalności, nr NIP oraz objętych treścią wpisu w Rejestrze Szkół i Placówek Oświatowych. Zamawiający (działając jako Administrator przekazanych przez siebie danych osobowych) oświadcza, iż jest świadomy unijnej reformy ochrony danych osobowych i w związku z tym oświadcza, że przetwarzanie powierzonych mu danych osobowych, będzie odbywało się z poszanowaniem przepisów RODO oraz wydanych na jego podstawie krajowych przepisów z zakresu ochrony danych osobowych oraz zobowiązuje się do dostarczania Wykonawcy pełnych i aktualnych Danych osobowych przy zastrzeżeniu, że:
  - a) Strony powierzają sobie przetwarzanie Danych osobowych wyłącznie dla celów realizacji Umowy oraz wykonania obowiązków przewidzianych stosownymi przepisami. Wyłącznie osoby upoważnione przez Stronę do przetwarzania Danych osobowych będą miały do nich dostęp.
  - b) Niezależnie od powyższych postanowień, Projektant może przetwarzać Dane osobowe osób kontaktowych Zamawiającego lub jego pracowników i



współpracowników zaangażowanych w wykonanie Umowy (w szczególności imię i nazwisko, stanowisko, adres e-mail i numer telefonu) dla potrzeb komunikacji w celach handlowych oraz do innych celów marketingowych, o ile właściciel takich danych osobowych nie cofnął zgody lub nie zwrócił się do Wykonawcy z uzasadnioną prośbą o zaprzestanie przetwarzania danych albo nie wniósł sprzeciwu, co do takiego przetwarzania.

- c) Dane osobowe przekazane przez Zamawiającego na podstawie niniejszej Umowy będą przechowywane przez Wykonawcę przez okres trwania współpracy oraz do upływu okresu przedawnienia potencjalnych roszczeń kontraktowych i deliktowych związanych z realizacją niniejszej Umowy.
- d) Zamawiający oświadcza, że został poinformowany o dobrowolności podania danych oraz o prawie wglądu do przekazanych przez siebie Danych osobowych i możliwości żądania ich uzupełnienia, uaktualnienia, sprostowania oraz czasowego lub stałego wstrzymania ich przetwarzania lub ich usunięcia.
- e) Projektant udostępnia Zamawiającemu klauzulę informacyjną ....., stanowiącą informację wymaganą na mocy art. 13 oraz 14 RODO, zaś Zamawiający oświadcza, że zapoznał się jej treścią oraz zobowiązuje się niezwłocznie udostępnić jej treść wszystkim osobom, których dane osobowe przekazuje Wykonawcy.

#### § 10

1. Integralną częścią niniejszej umowy jest: Opis przedmiotu zamówienia, oferta Projektanta.
2. Zmiana postanowień zawartej umowy może nastąpić za zgodą obu stron wyrażoną na piśmie pod rygorem nieważności takiej zmiany.
3. Treść zawartej umowy jest jawna i podlega udostępnieniu na zasadach określonych w przepisach o dostępie do informacji publicznej.
5. Do rozpoznania sporów wynikłych na tle realizacji niniejszej umowy jest Sąd właściwy ze względu na siedzibę Zamawiającego.
6. W sprawach nieuregulowanych niniejszą umową stosuje się przepisy Kodeksu Cywilnego.
7. Umowę niniejszą sporządza się w 4 egz. po 2 egz. dla każdej ze stron.

**ZAMAWIAJĄCY:**

**PROJEKTANT:**

KL-R-333  
RADCA PRAWNY  
Marek Koszyra

mel

## RAPORT Z INSPEKCJI

W dniu 06.02.2019 dokonano wewnętrznej inspekcji części sieci kanalizacji deszczowej biegnącej od strony budynku „Domu Chemika” do ul. Partyzantów w Puławach. Usługę wykonano na zlecenie Zarządu Dróg Miejskich w Puławach.

Inspekcji poddano 2 odcinków sieci zbudowanych z rur kamionkowych o średnicach  $\varnothing 200$  i  $\varnothing 250$

### Wyniki inspekcji:

**Odcinek S1-S2:** zbudowany z rur kamionkowych  $\varnothing 200$ , inspekcja ujawnia liczne przerosty korzeni do wnętrza kanału. Ponadto zlokalizowano kilka pęknięć rur kamionkowych. Wykonane pomiary spadków wykazują poważne nieprawidłowości – odcinek jest bardzo mocno zasyfonowany, a przez to jego eksploatacja znacznie utrudniona


**Odcinek S2-S3:** zbudowany z rur kamionkowych  $\varnothing 250$ , ujawniono przerosty korzeniowe, które jednak nie powodują ograniczeń w przepustowości odcinka. Pomiary spadków ujawniają zadołowanie odcinka rzędu 30mm co nie stanowi poważnej przeszkody z punktu widzenia eksploatacji.

### Wnioski z inspekcji:


Odcinek S1-S2 ze względu na poważne zasyfonowanie wymaga przebudowy. Jediną metodą, którą można zastosować w tym przypadku jest metoda tradycyjna w otwartym wykopie. Zaleca się zmianę średnicy rurociągu na co najmniej Dn250.

Odcinek S2-S3 nadaje się do eksploatacji jednak w tym przypadku zaleca się okresowe monitorowanie stanu technicznego przewodu pod kątem wrastających korzeni. W przypadku znacznego przerostu w przyszłości może być konieczne wycięcie korzeni i zabezpieczenie kanału przez zastosowanie bezwykopowych metod renowacji (np. rękawem).

ZASTĘPCA KIEROWNIKA WYDZIAŁU  
Produkcji Wody i Eksploatacji Sieci

  
mgr inż. Michał Ostapowicz

1-615/28

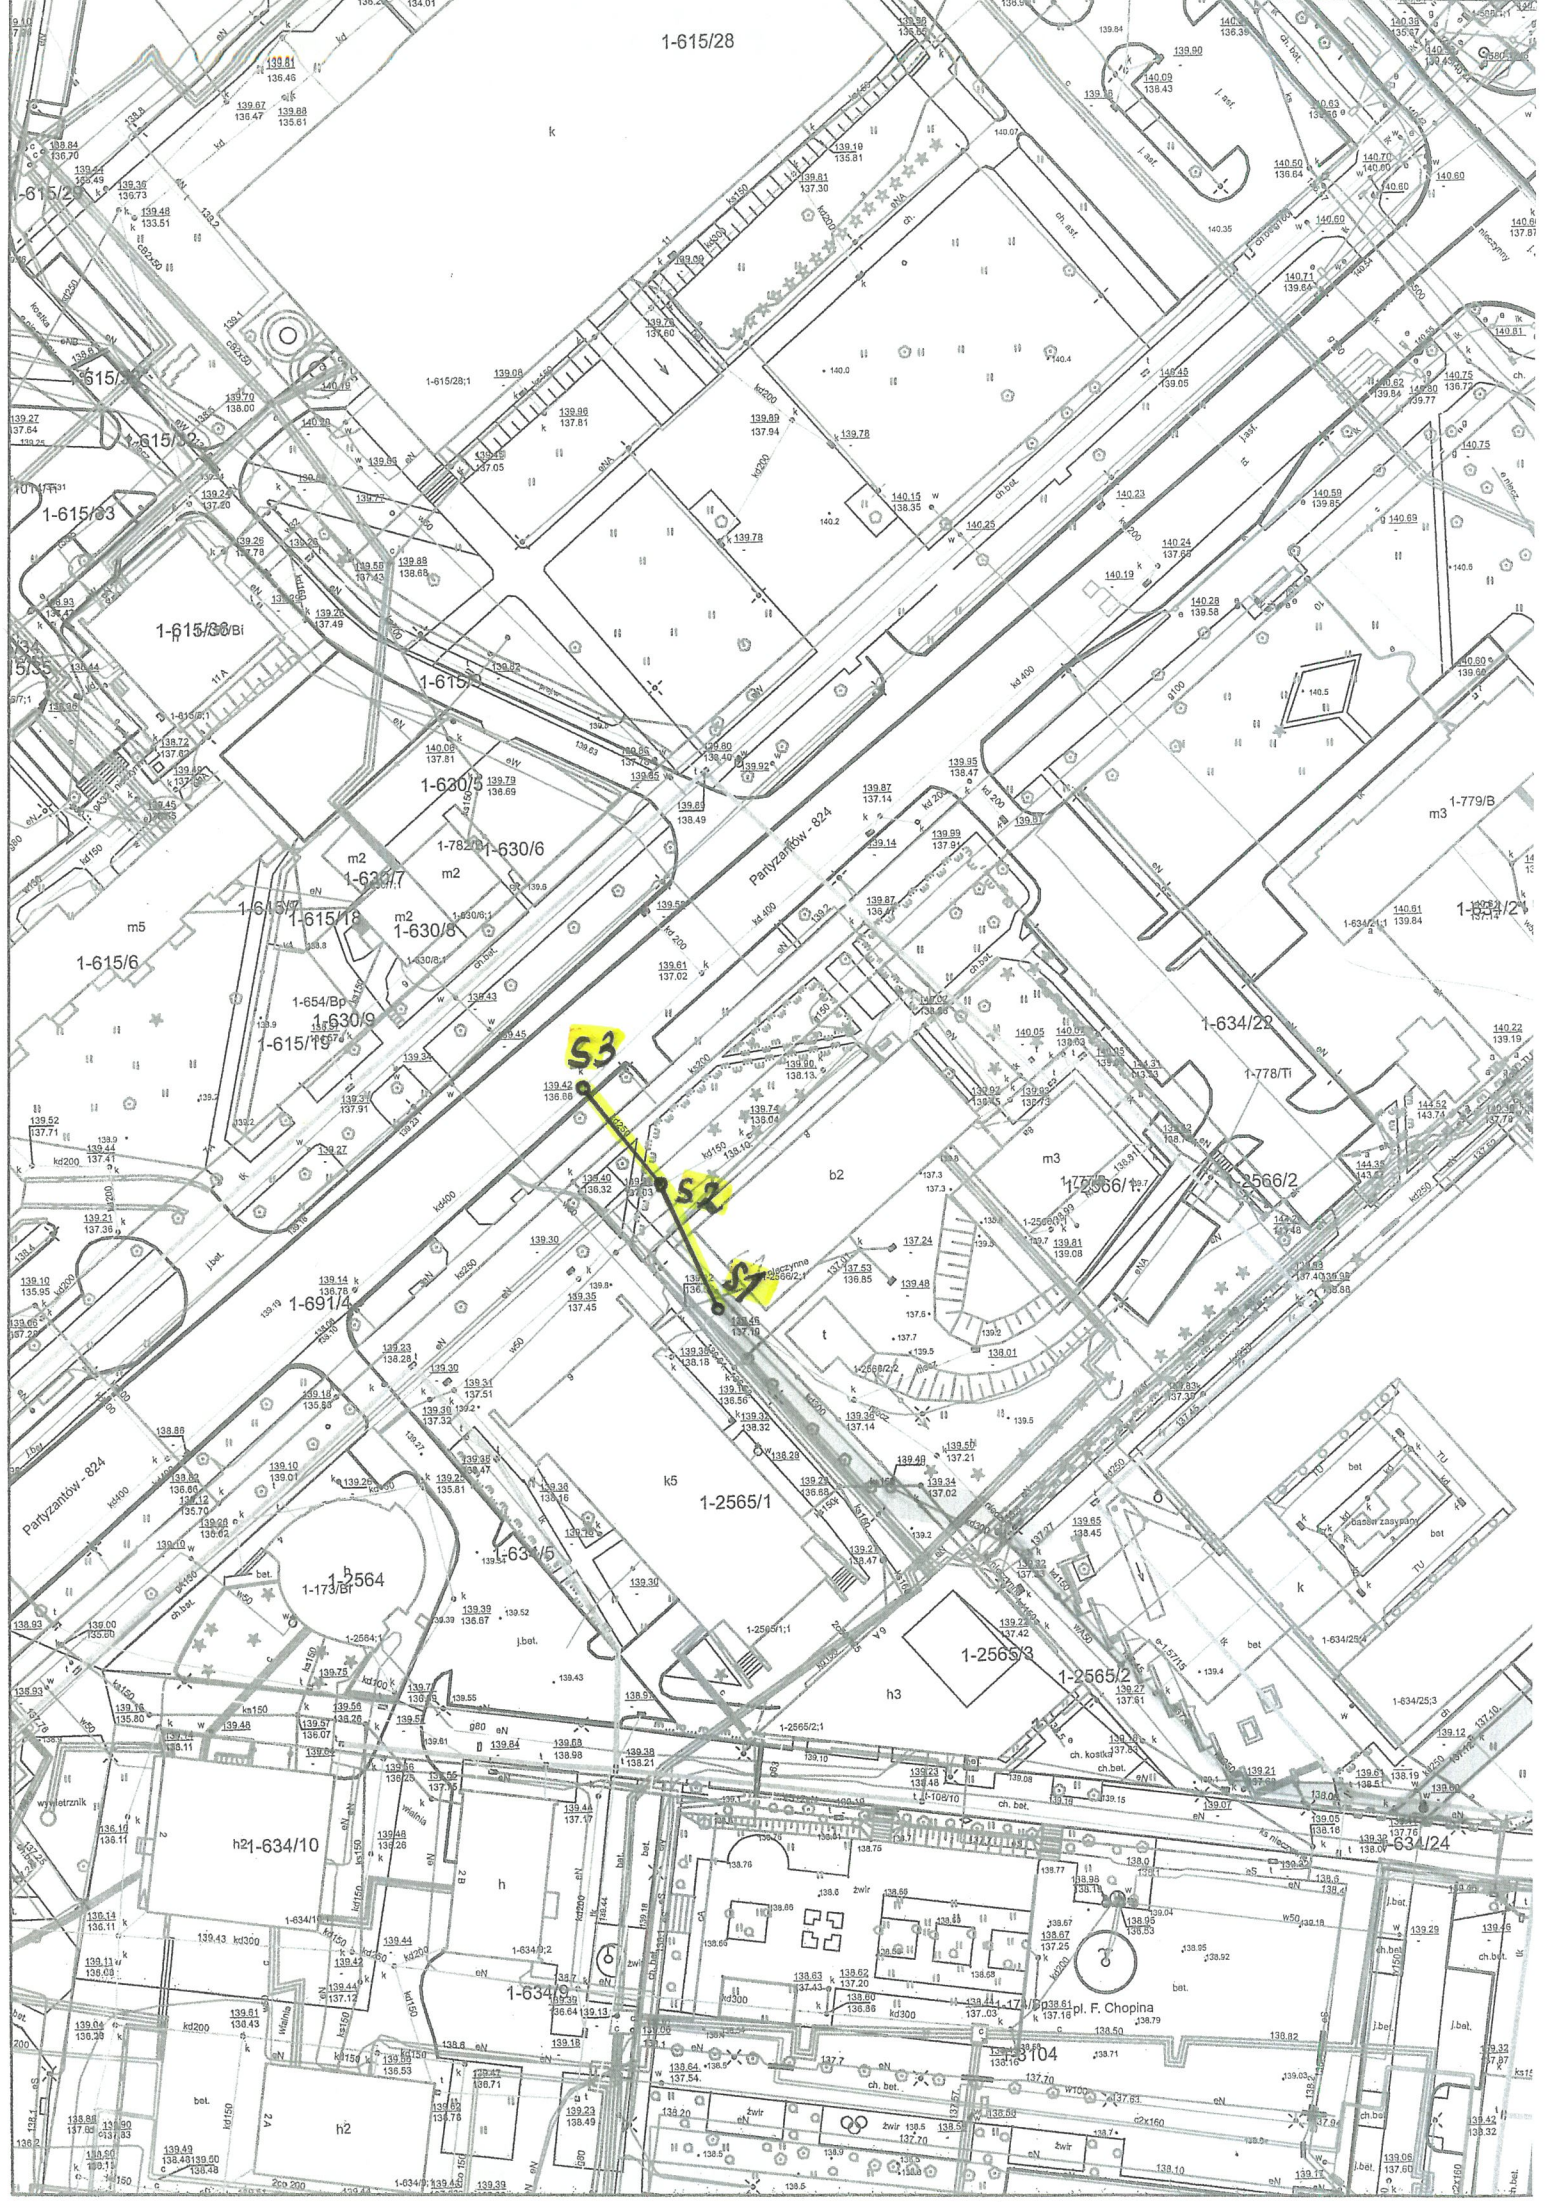

.....  
( pieczęć wykonawcy, nazwa, adres, telefon, fax )

..... dn., .....

## OFERTA

na wykonanie usługi polegającej na:

„Opracowanie dokumentacji projektowej na przebudowę kanalizacji deszczowej na odcinku od POK „Dom Chemika” do ul. Partyzantów w Puławach”.

netto: .....zł.

podatek VAT: ..... % = .....zł.

brutto: ..... zł.

1. Oświadczam, że zapoznałem(a)m się z opisem przedmiotu zamówienia oraz projektem umowy i w przypadku wyboru mojej oferty jako najkorzystniejszej, zobowiązuję się do podpisania umowy na warunkach w niej określonych.
2. Zdobyłem(łam) konieczne informacje potrzebne do właściwego wykonania zamówienia.
3. Deklaruję wykonanie przedmiotu zamówienia w terminie wyznaczonym przez Zamawiającego.
4. Oświadczam, iż posiadam kompetencje oraz zdolność techniczną i zawodową pozwalającą na wykonanie przedmiotowego zamówienia.
5. Oświadczam, iż znajduję się w sytuacji ekonomicznej i finansowej, zapewniającej wykonanie zamówienia w terminie i na warunkach określonych w w/w postępowaniu.
6. Oświadczam, że obowiązki informacyjne przewidziane w art. 13 lub art. 14 RODO<sup>1)</sup> wobec osób fizycznych, od których dane osobowe bezpośrednio lub pośrednio zostały pozyskane w celu ubiegania się o udzielenie zamówienia publicznego w niniejszym postępowaniu zostały wypełnione.\*

<sup>1)</sup> rozporządzenie Parlamentu Europejskiego i Rady (UE) 2016/679 z dnia 27 kwietnia 2016 r. w sprawie ochrony osób fizycznych w związku z przetwarzaniem danych osobowych i w sprawie swobodnego przepływu takich danych oraz uchylenia dyrektywy 95/46/WE (ogólne rozporządzenie o ochronie danych) (Dz. Urz. UE L 119 z 04.05.2016, str. 1).

\* W przypadku gdy wykonawca nie przekazuje danych osobowych innych niż bezpośrednio jego dotyczących lub zachodzi wyłączenie stosowania obowiązku informacyjnego, stosownie do art. 13 ust. 4 lub art. 14 ust. 5 RODO treści oświadczenia wykonawca nie składa (poprzez jego skreślenie).

7. Załącznikami do niniejszego formularza oferty są:

1. ....
2. ....
3. ....

.....