


SCHEMAT WYKONANIA

SKALA: 1:50

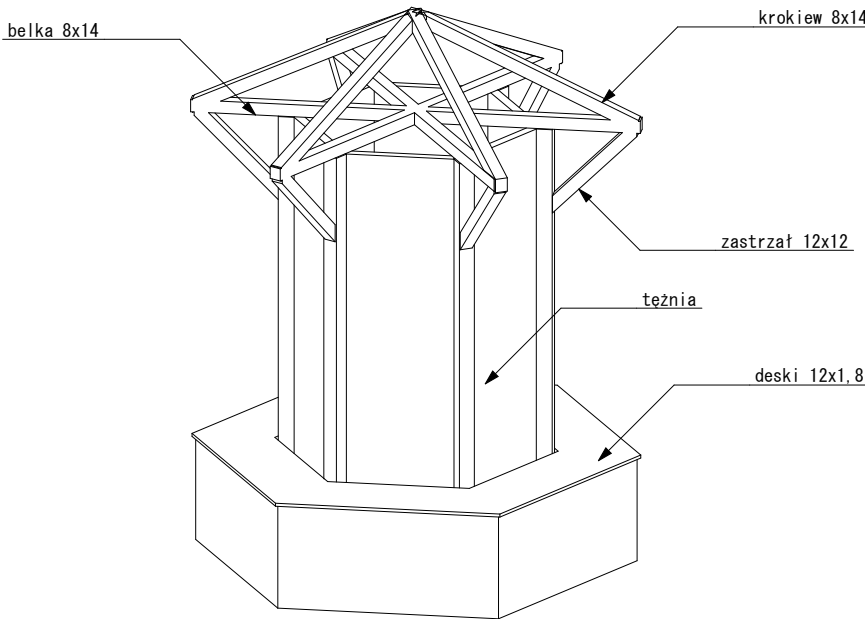

PROJEKT TECHNICZNY			
Zamierzenie budowlane			
Budowa mini tężni solankowej z infrastrukturą techniczną: zasobnik na solankę, pompy zasilające ze sterownikiem, tablica informacyjna, powierzchnie utwardzone, przyłącze wody, elektryczne na działkach nr ewid. 3087/32, 3083/3 obr. 0001 Miasto Puławy położonej przy ul. Armii Krajowej na osiedlu Niwa w Puławach.			
Adres inwestycji			
działki nr ewid. 3087/32, 3083/3 obr. 0001 Miasto Puławy przy ul. Armii Krajowej na osiedlu Niwa w Puławach.			
Projektant	Nr uprawnień	Branża:	Podpis
mgr inż. arch. Sławomir Koń	A-131/90	Architektura	
Tytuł rysunku: SCHEMAT WYKONANIA			
Skala: 1:50	Data: 07.2024r.		Rys. nr: T.01