


PRZYŁĄCZ WODOCIĄGOWY

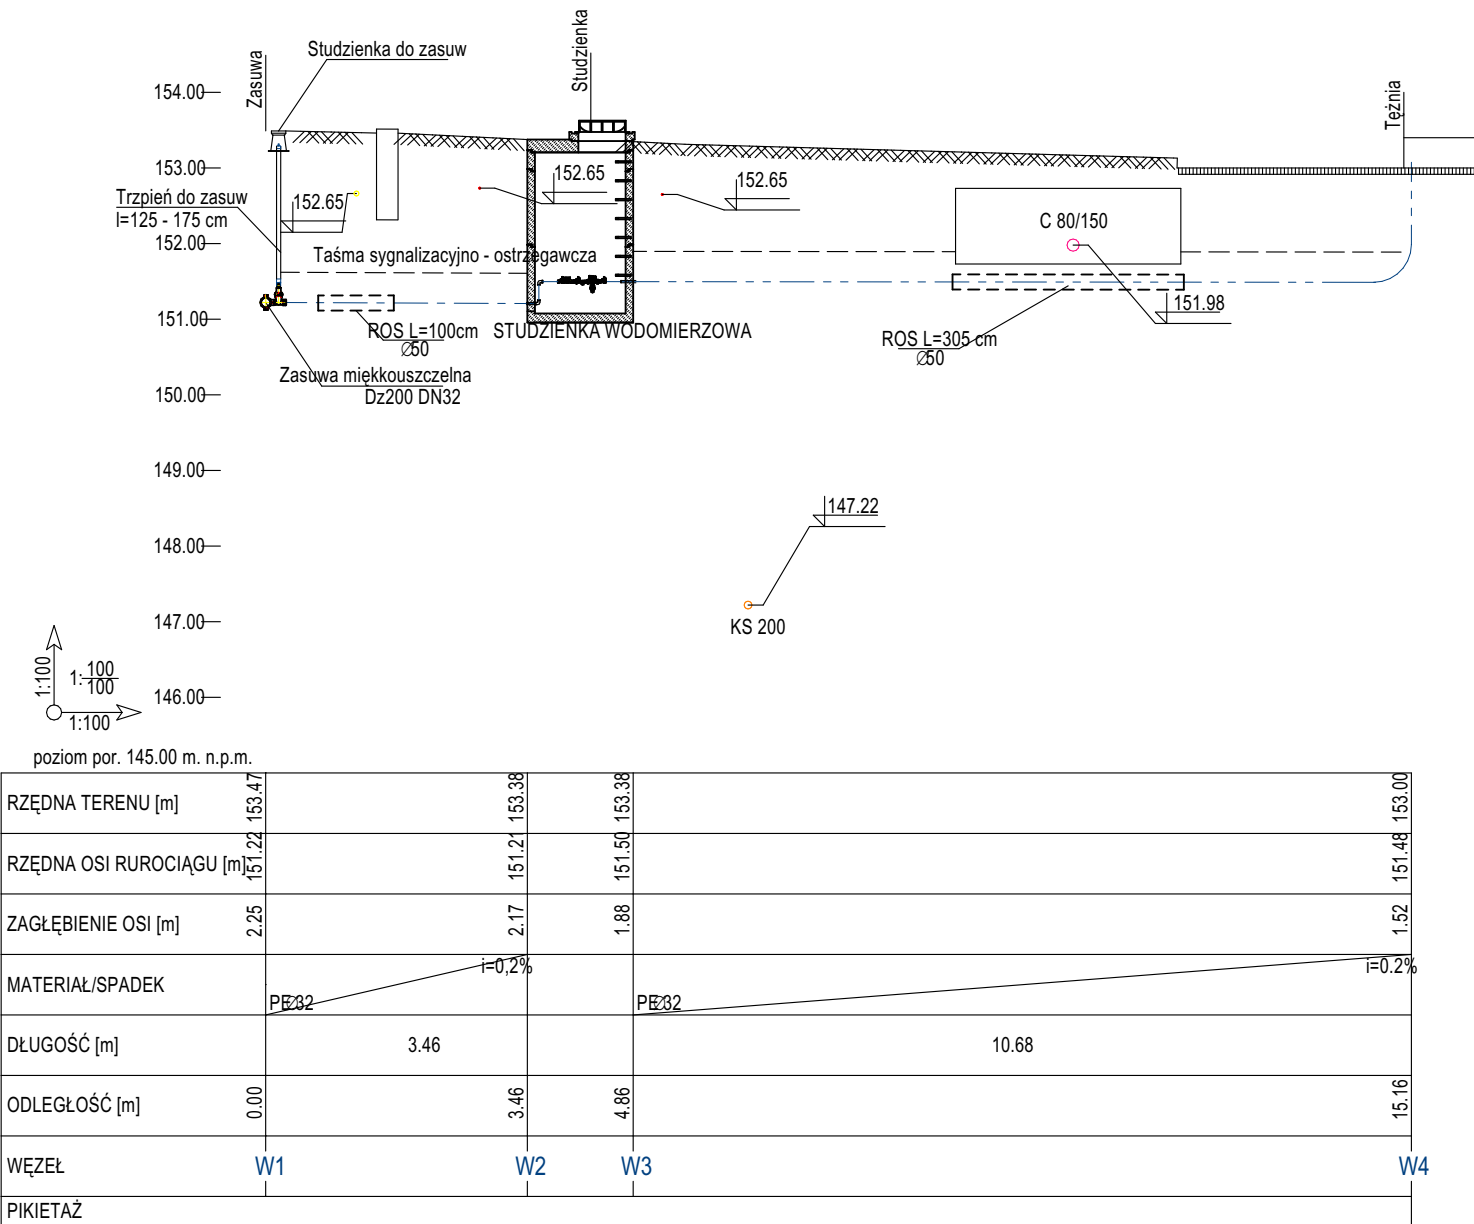

Projektowana studzienka wodomierzowa Ø1200 z kominem włazowych Ø800 i włazem żeliwnym B125

Projektowane przyłącze wodociągowe PE 100 SDR 11 PN16 Ø32

PROJEKT TECHNICZNY - INSTALACJE SANITARNE		
Temat opracowania: Budowa mini teźni solankowej z infrastrukturą techniczną: zasobnik na solankę, pompy zasilające ze sterownikiem, tablica informacyjna, powierzchnie utwardzone, przyłącze wod elektryczne na działce nr ewid. 3087/32 obr. 0001 Miasto Puławy położonej przy ul. Armii Krajowej na osiedlu Niwa w Puławach		
Adres inwestycji: jedn. ewid. 061401_1 Puławy ; obrę 0001 Puławy Miasto dz. nr weid. 3087/32 (id. działki 061401_1.0001.3087/32)		
Projektant mgr inż. Leszek Konopka	Nr uprawnień PDK/0058/POOS/22	Podpis
Tytuł rysunku PROFIL PRZYŁĄCZA WODOCIĄGOWEGO		
Skala 1:100	Data:09.2024	