



SCHEMAT KONSTRUKCJI
1:50

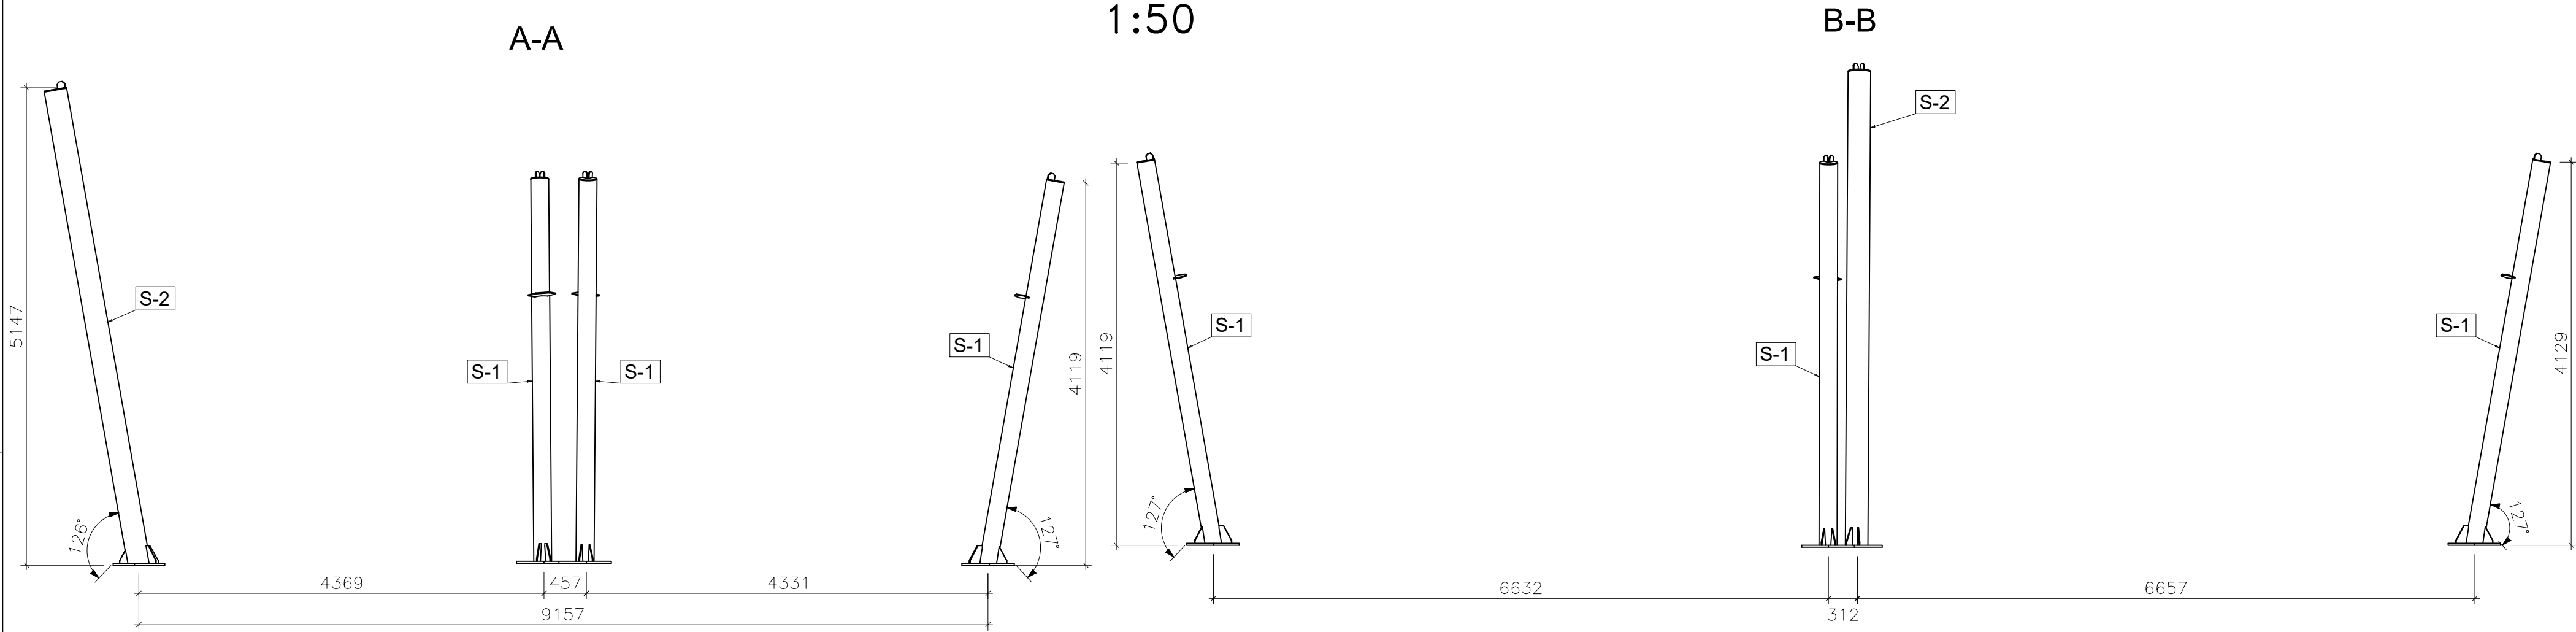

Rzut

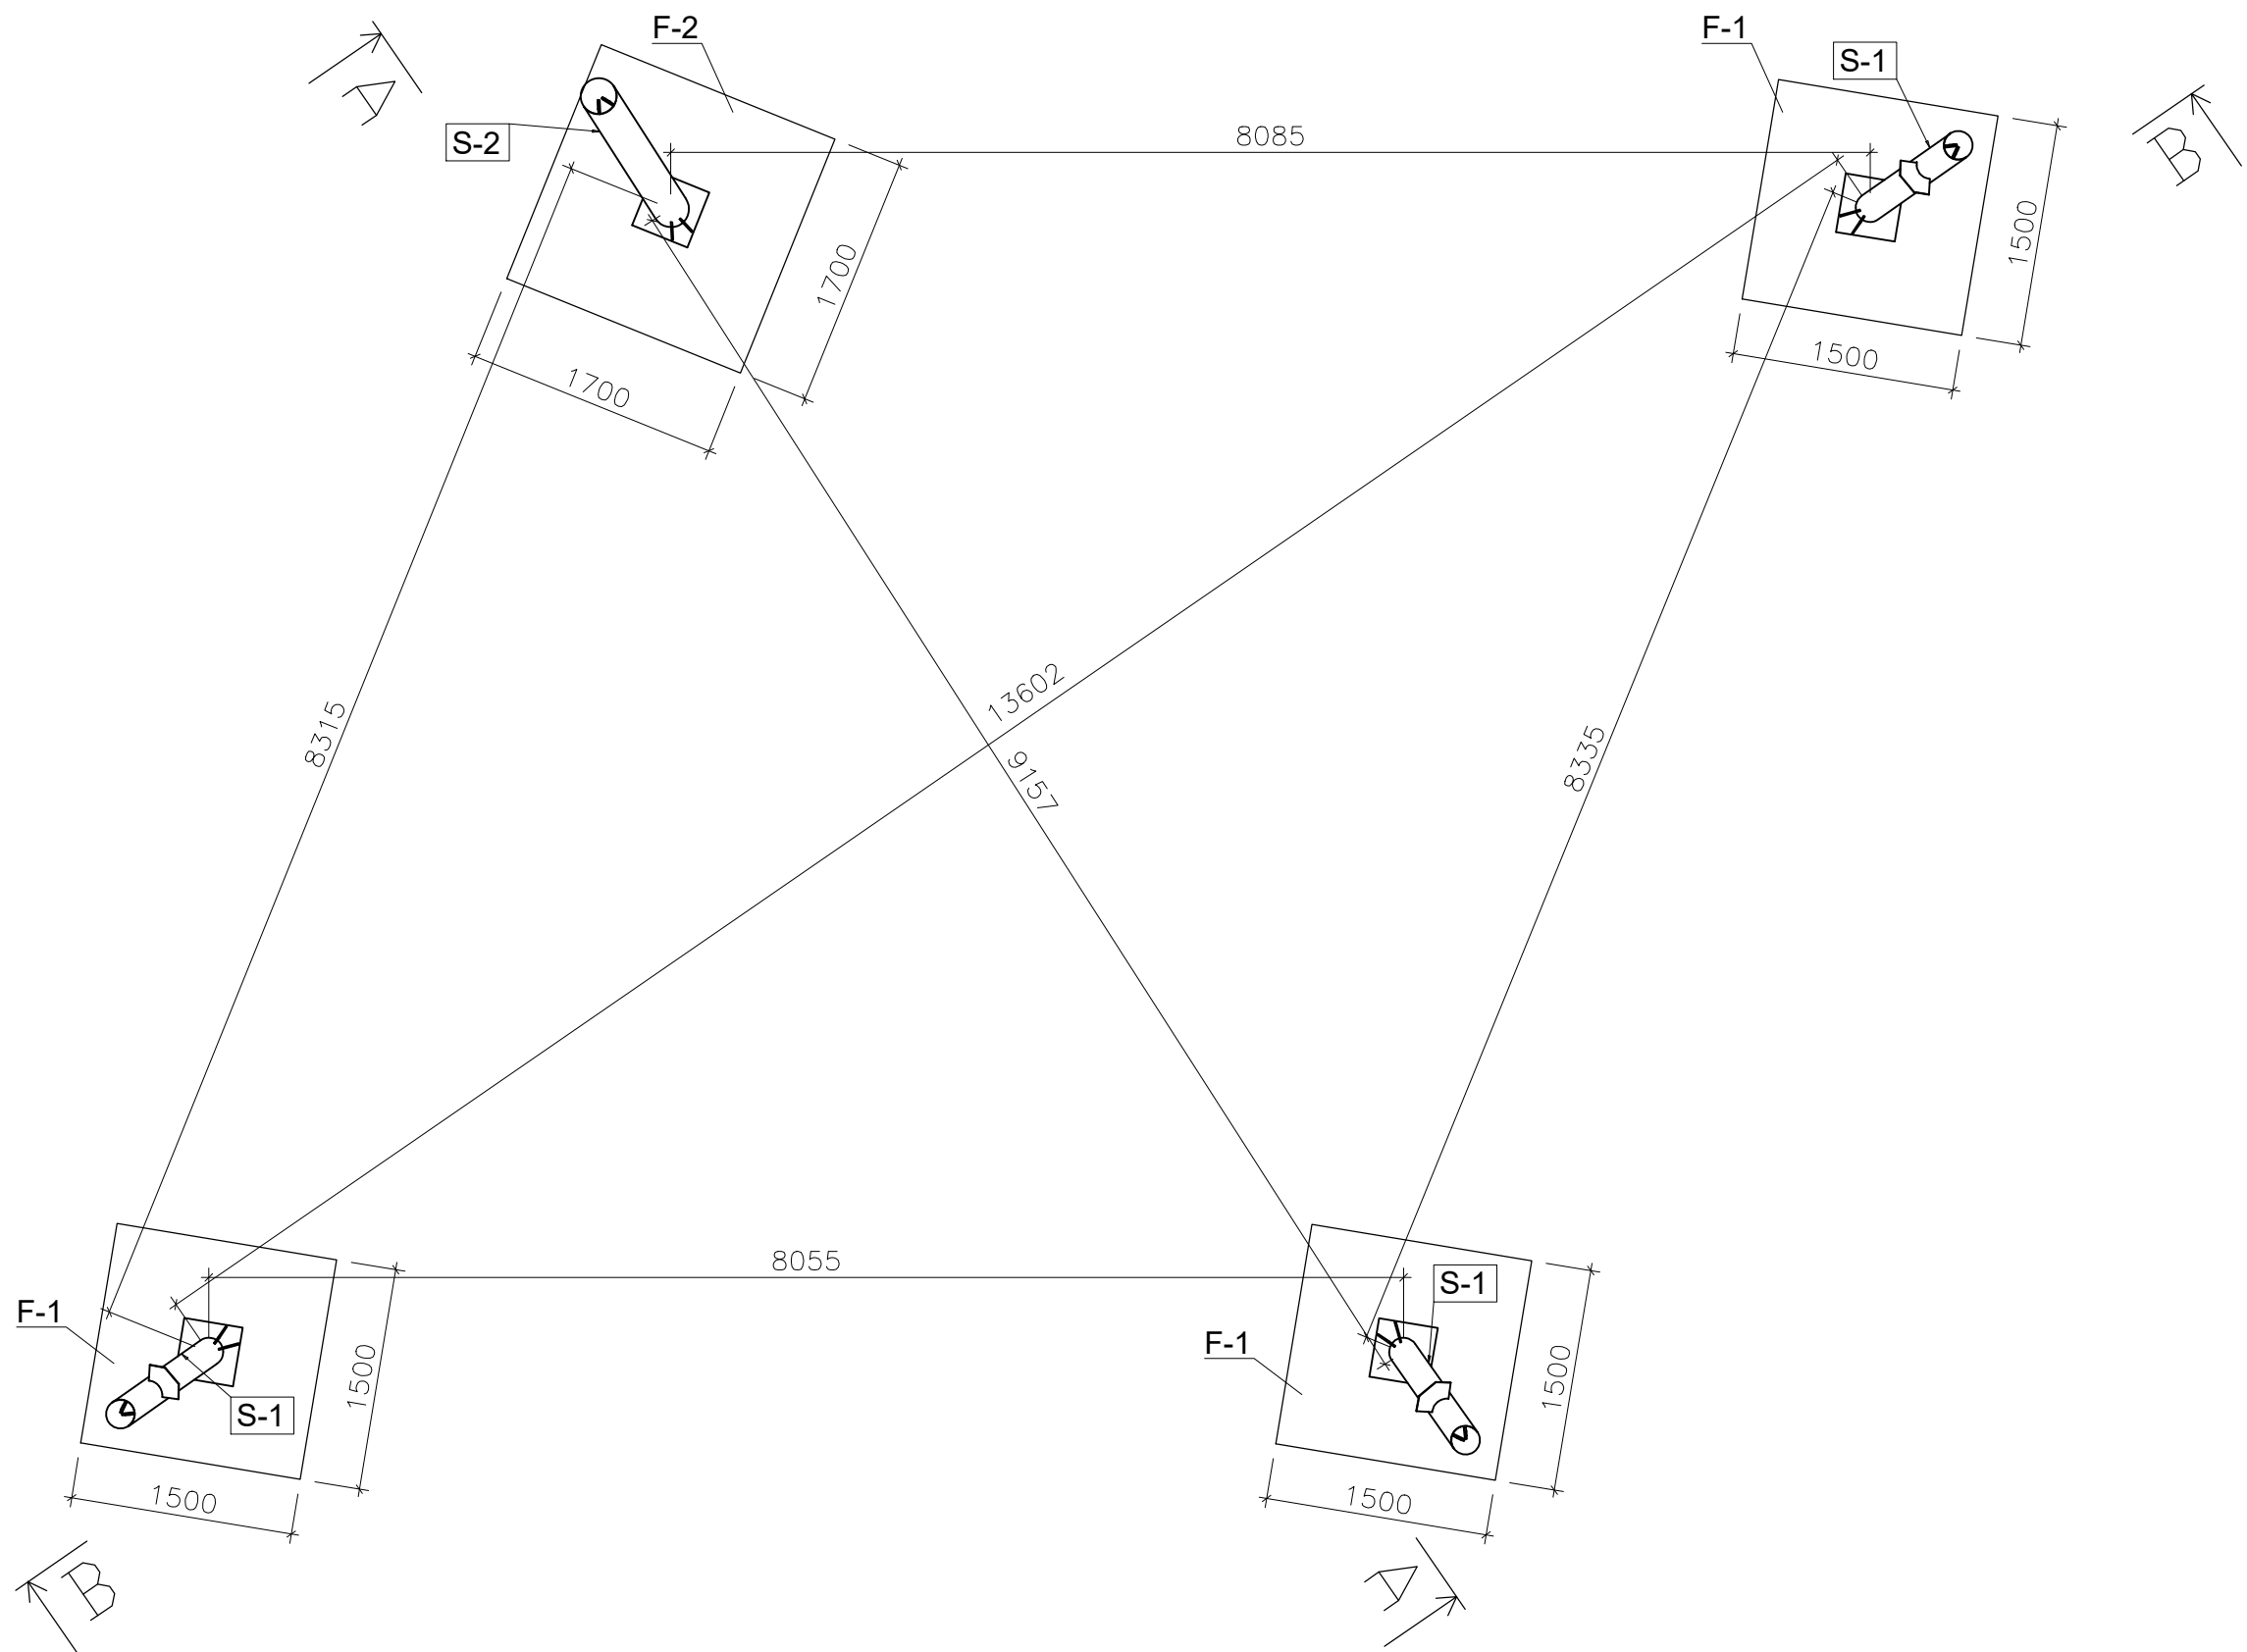

OBIKT: ŻAGIEL PRZECIWSŁONECZNY NA PLACU ZABAW
ADRES: działka nr 1221/24 obręb miasto Puławy, Błonie w Puławach
TEMAT: ŻAGIEL PRZECIWSŁONECZNY NA PLACU ZABAW NA BŁONIACH
BRANZA: KONSTRUKCJE
TRESC: SCHEMAT KONSTRUKCJI

AUTOR PROJEKTU:	SPECJALNOŚĆ	NR UPRAWNIEŃ	DATA:	PODPIS	SKALA:
MGR INŻ. LESZEK KRUK	KONSTR.-BUDOWLANA	276/KL/74	07.2025		1:50
OPRACOWAŁ: MGR INŻ. KRZYSZTOF KRUK	-	-	07.2025		NR RYS.
SPRAWDZIŁ:					K-01