
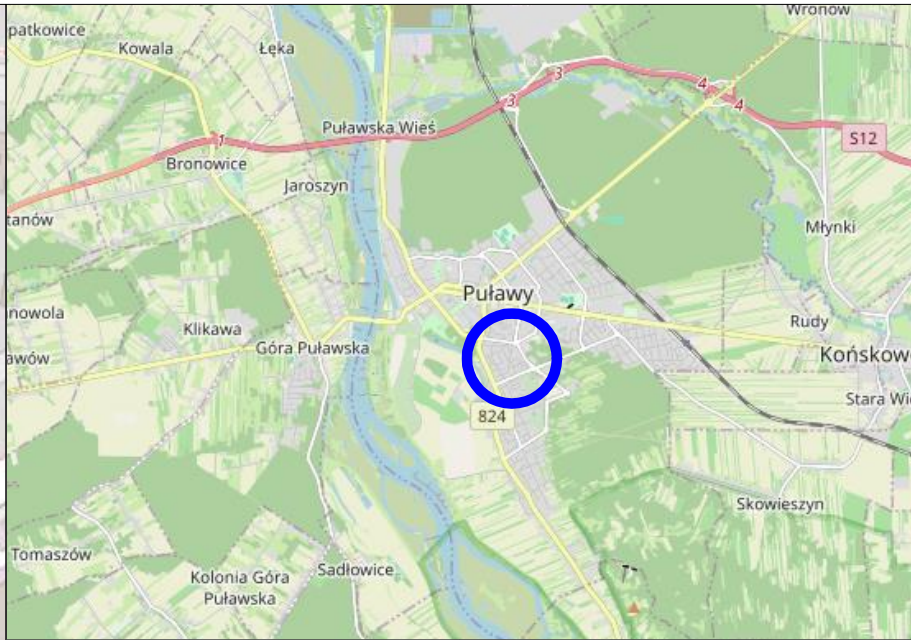


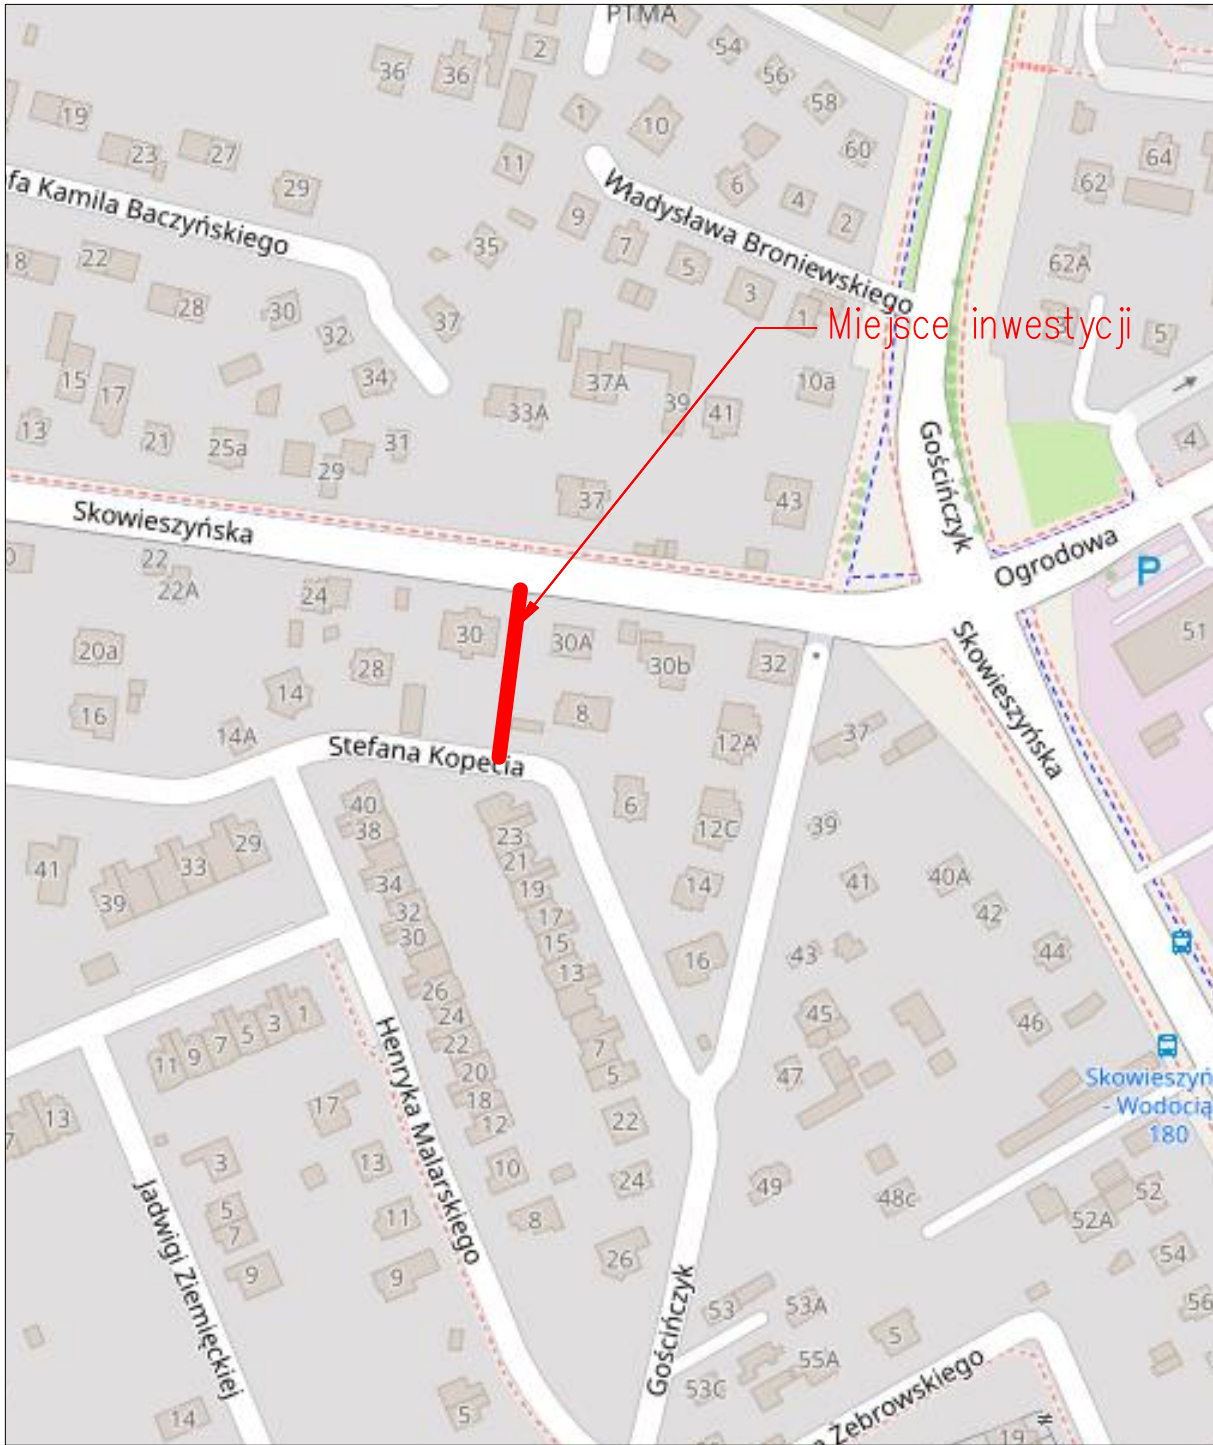

Inwestor:	Wykonawca:
Zarząd Dróg Miejskich w Puławach ul. Skowieszyńska 51 24-100 Puławy	 Volte Jarosław Fijoł Wojszyn 109A 24-123 Janowiec

Temat zadania
"Budowa oświetlenia ciągu pieszego ul. Skowieszyńska - Kopcia"

Temat rysunku
Plan orientacyjny

Data	Skala	Wersja rysunku	Nr rysunku
10.04.2026	—	1	0.1
Autorzy: Branża:	Imię i nazwisko	Podpis	Nr uprawnień
Projektant:	mgr inż. Jarosław Fijoł		LUB/0007/PWBE/19
Sprawdzający:	mgr inż. Damian Padarz		LUB/0215/PWBE/24