


B-50

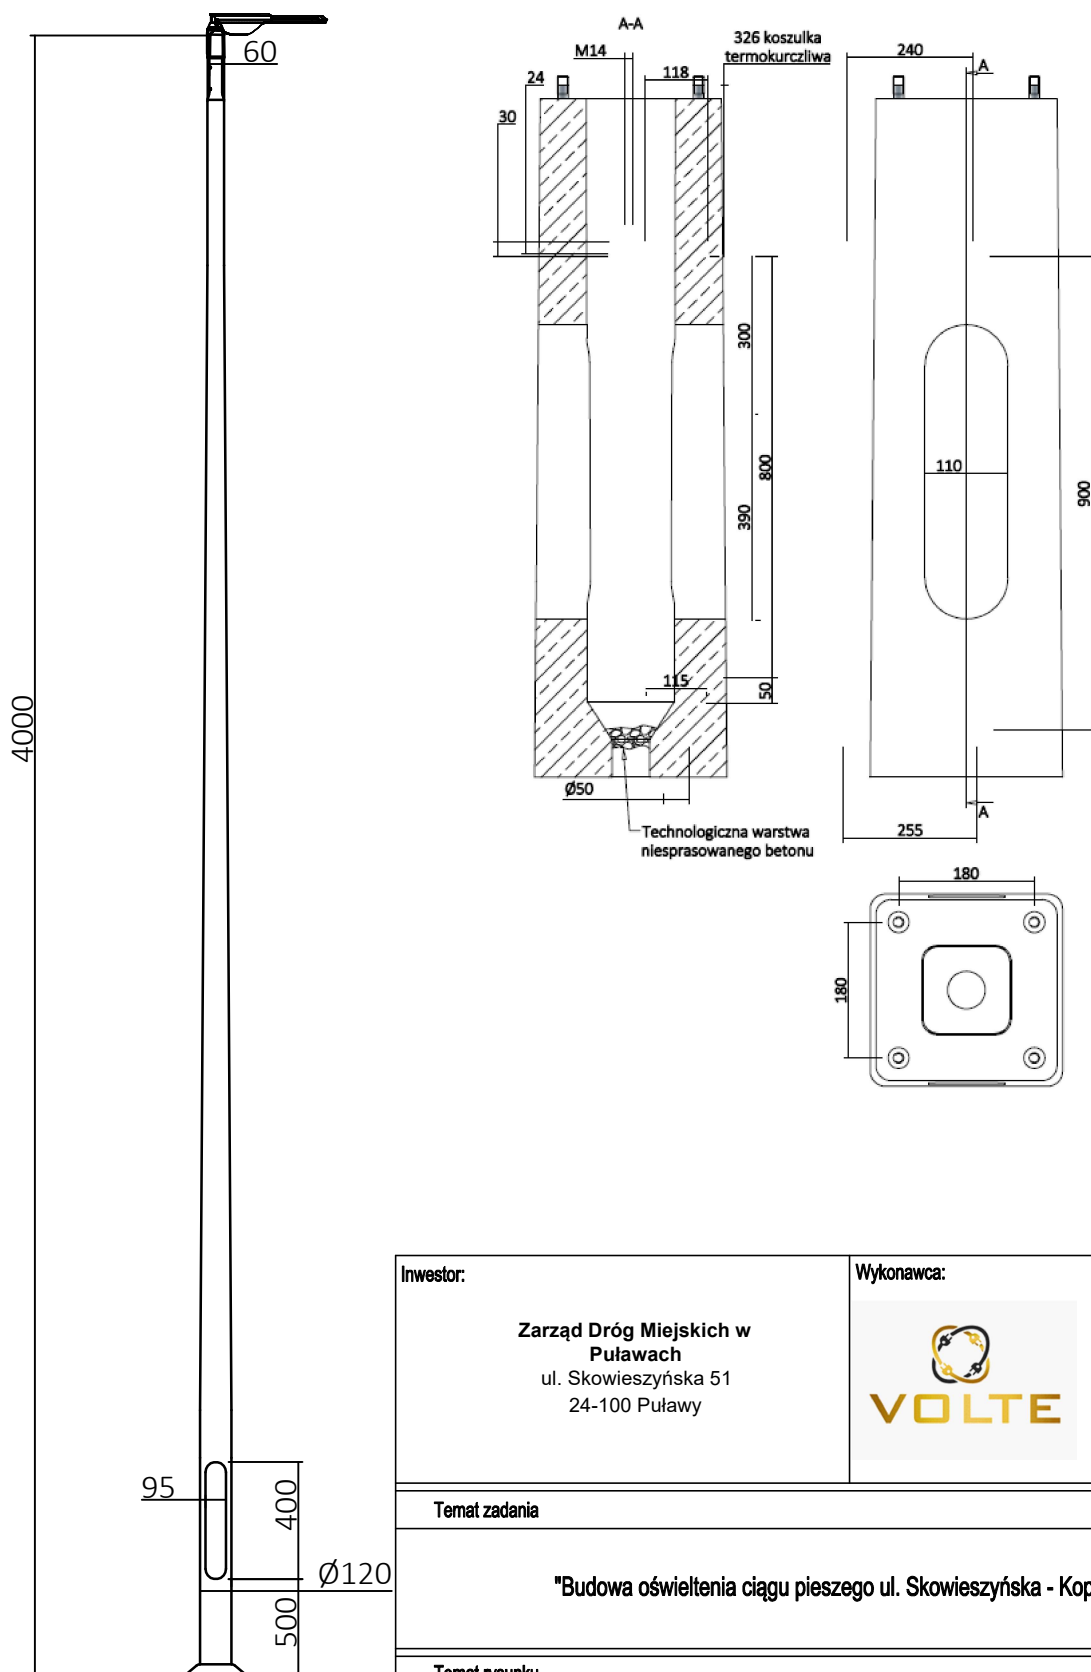

Inwestor:		Wykonawca:	
Zarząd Dróg Miejskich w Puławach ul. Skowieszyńska 51 24-100 Puławy		 VOLTE Volte Jarosław Fijoł Wojszyn 109A 24-123 Janowiec	
Temat zadania			
"Budowa oświetlenia ciągu pieszego ul. Skowieszyńska - Kopecia"			
Temat rysunku			
Projektowany Słup Oświetleniowy			
Data	Skala	Wersja rysunku	Nr rysunku
10.04.2026	1:500	1	3.1
Autorzy: Branża:	Imię i nazwisko	Podpis	Nr uprawnień
Projektant:	mgr inż. Jarosław Fijoł		LUB/0007/PWBE/19
Sprawdzający:	mgr inż. Damian Padarz		LUB/0215/PWBE/24