


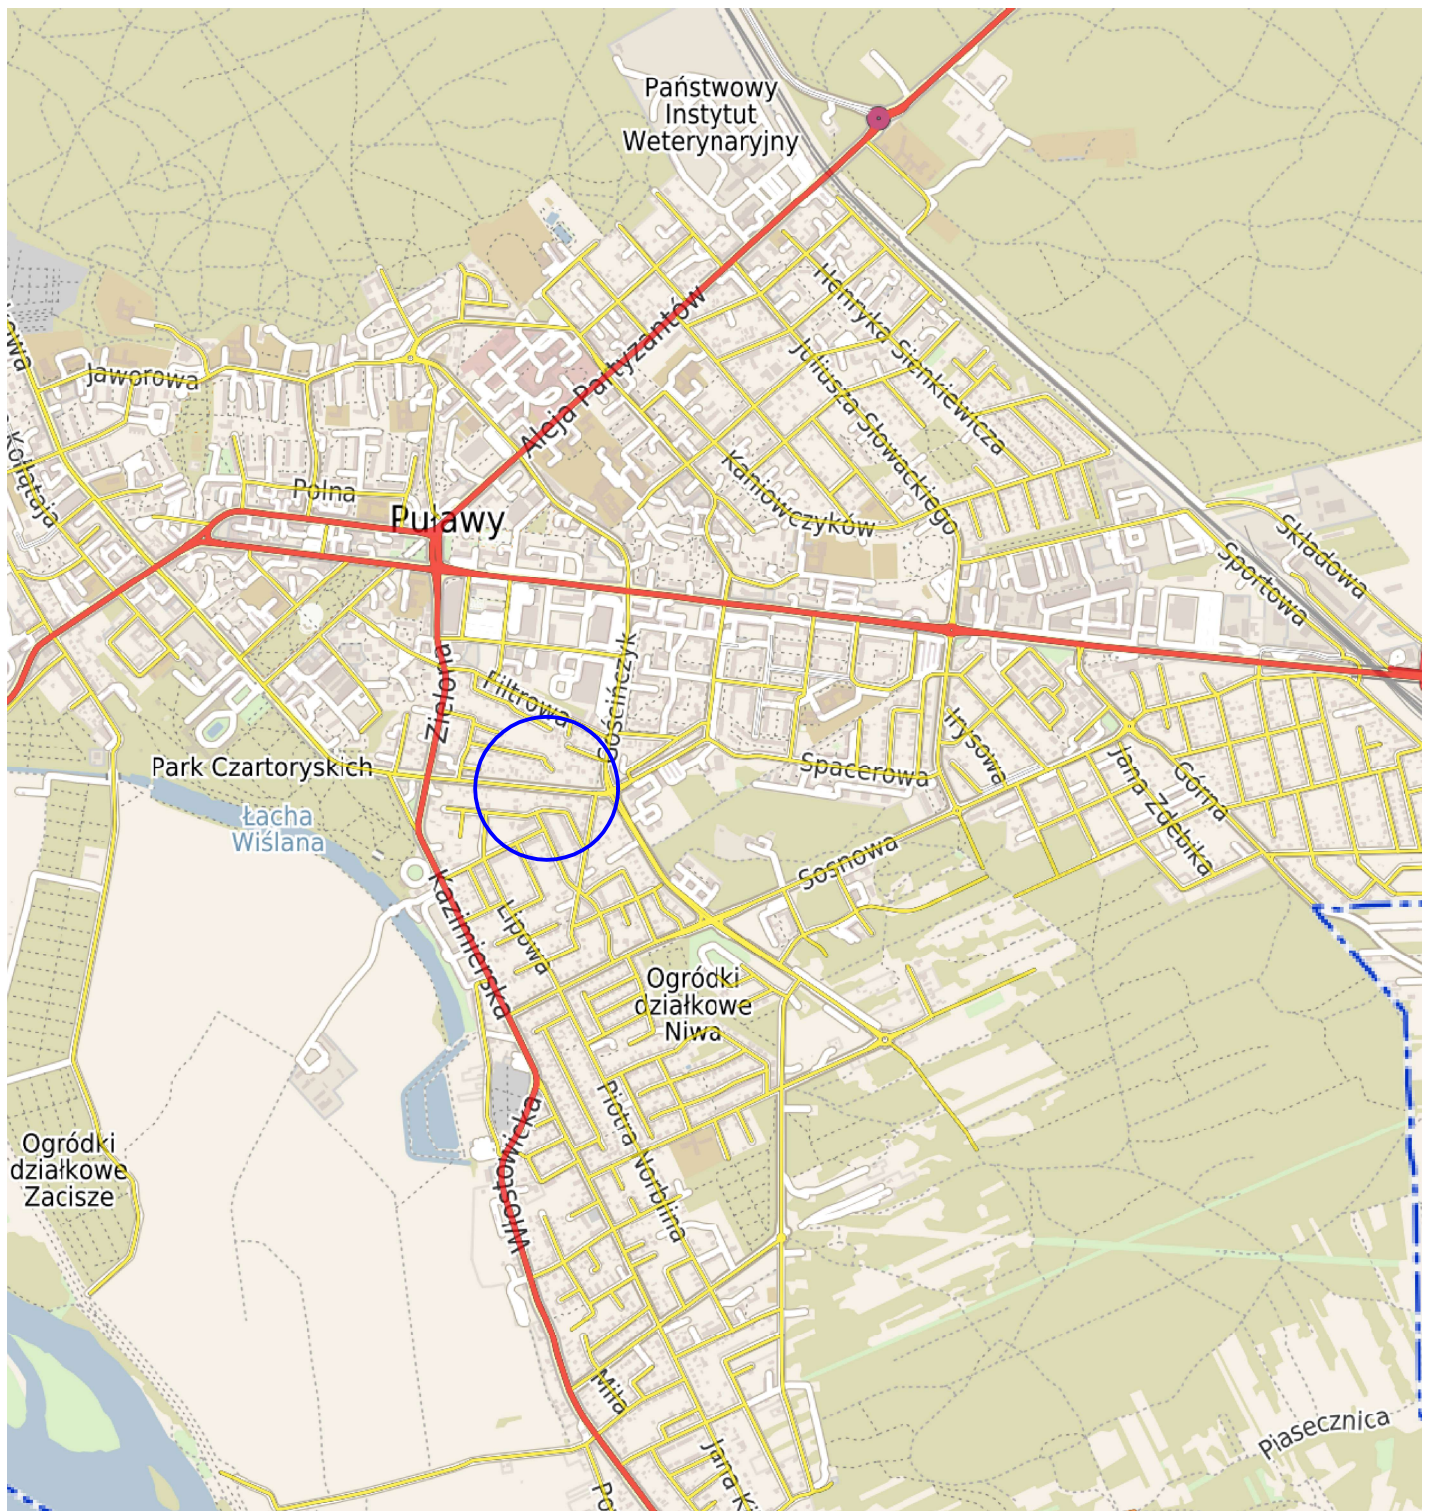

Inwestor:			Zarząd Dróg Miejskich w Puławach ul. Skowieszyńska 51 24-100 Puławy		
Nazwa rysunku:			Orientacyjny		
Branża:			Inżynieria Ruchu		
Temat:			„Budowę oświetlenia ciągu pieszego ul. Skowieszyńska-Kopecia”.		
Opracował:			Podpis:		
mgr inż. Jarosław Fijoł LUB/0007/PWBE/19					
Data: 04.2026r.		Skala: 1:25 000		Numer rys: 1	