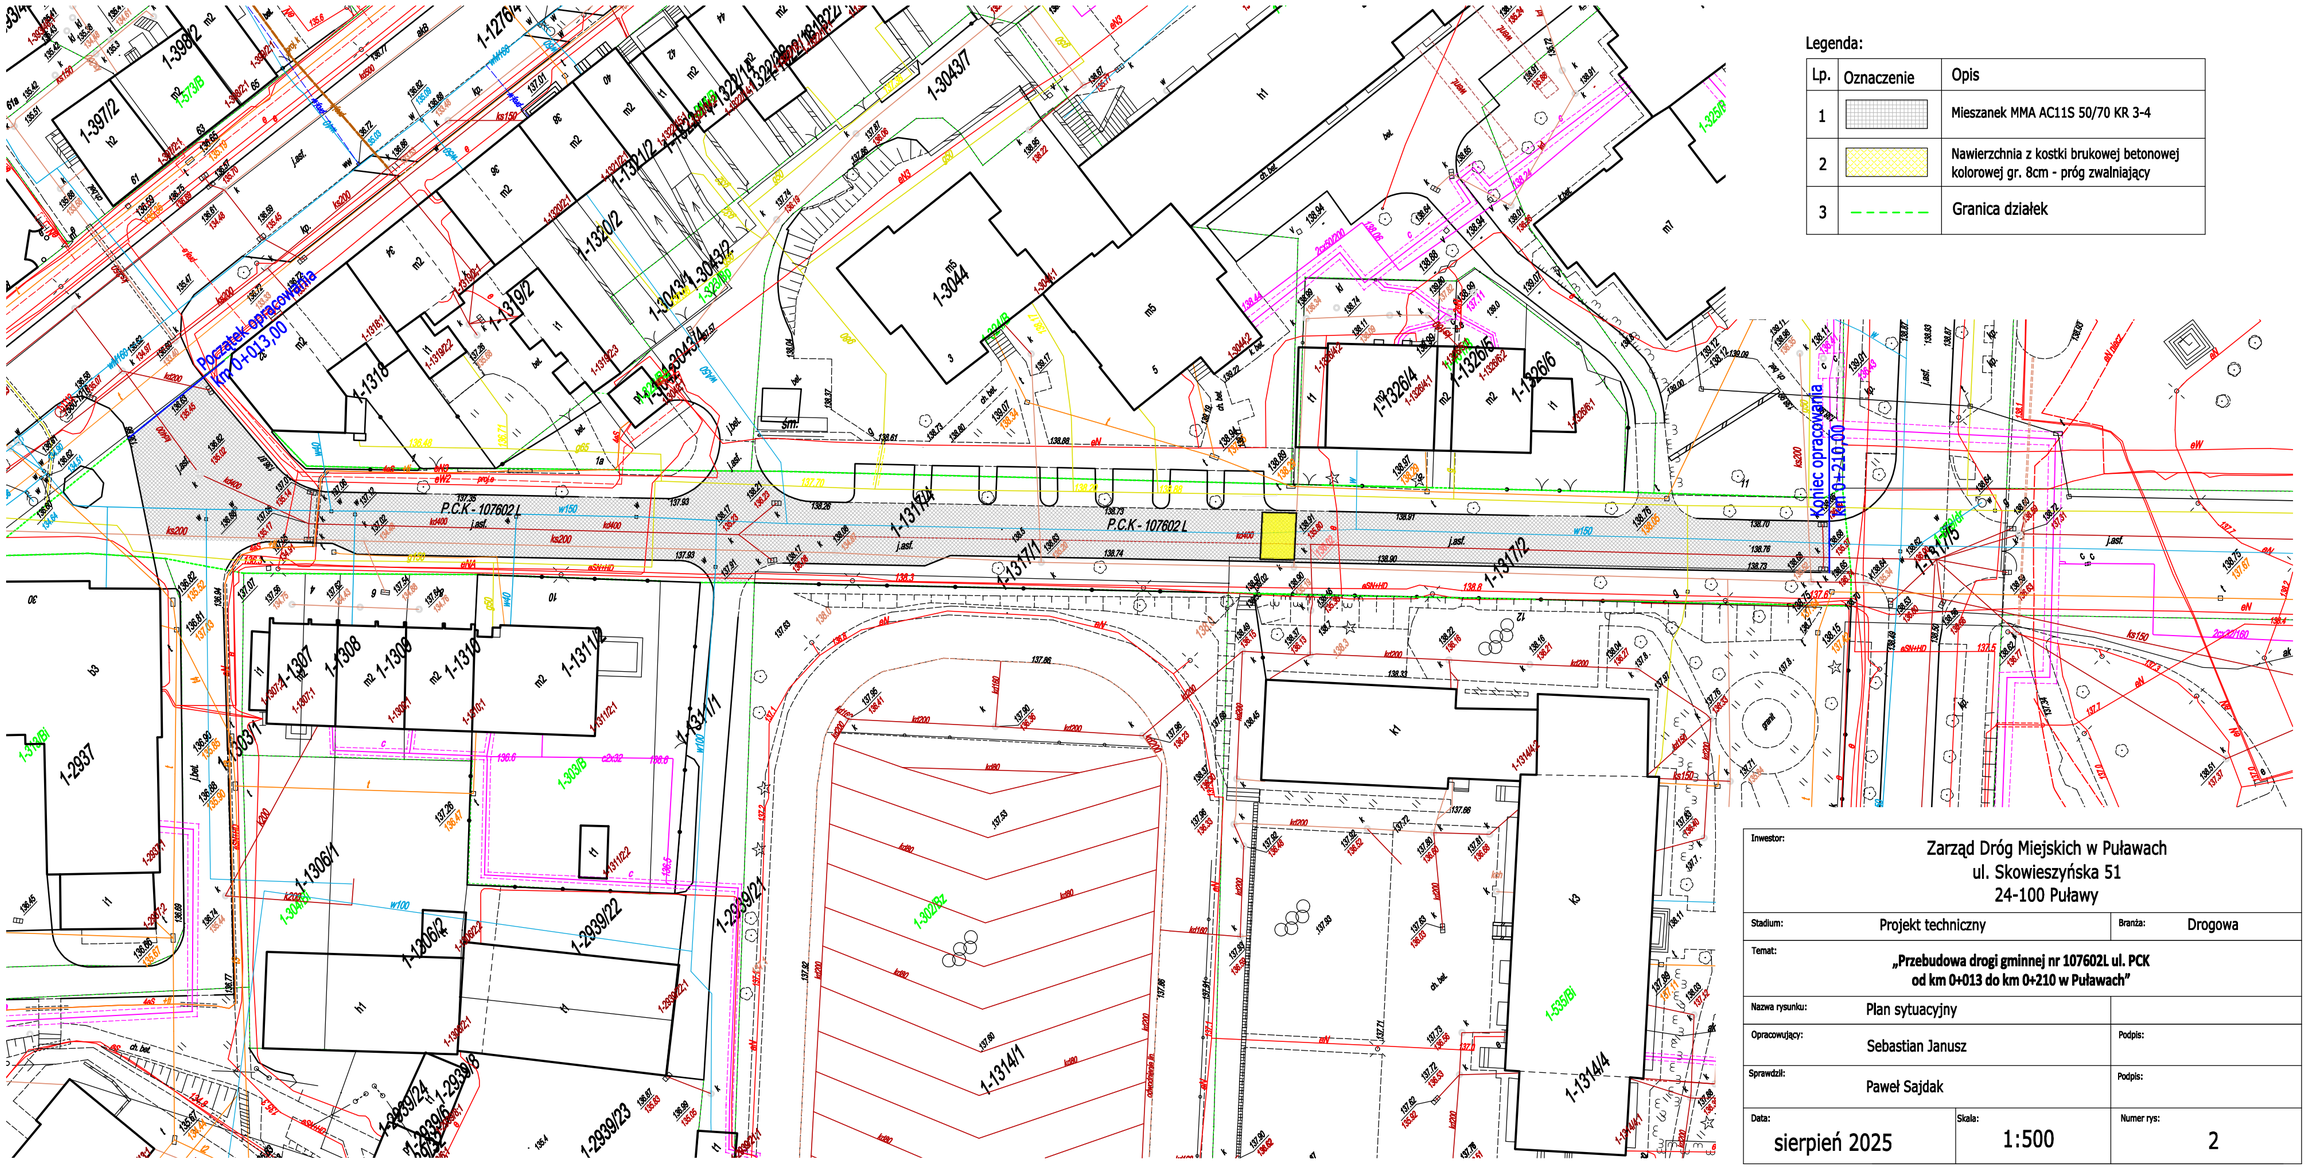


Legenda:

Lp.	Oznaczenie	Opis
1		Mieszanek MMA AC11S 50/70 KR 3-4
2		Nawierzchnia z kostki brukowej betonowej kolorowej gr. 8cm - próg zwalniający
3		Granica działek

Inwestor:	Zarząd Dróg Miejskich w Puławach ul. Skowieszyńska 51 24-100 Puławy		
Stadium:	Projekt techniczny	Branża:	Drogowa
Temat:	**„Przebudowa drogi gminnej nr 107602L ul. PCK od km 0+013 do km 0+210 w Puławach”**		
Nazwa rysunku:	Plan sytuacyjny		
Opracowujący:	Sebastian Janusz	Podpis:	
Sprawdził:	Paweł Sajdak	Podpis:	
Data:	sierpień 2025	Skala: 1:500	Numer rys: 2