MAPA DO CELÓW PROJEKTOWYCH
Skala 1:500
Miasto Puławy
działki nr 1–3087/36
J.ewidencyjna: 061401_1 Puławy
obręb: 061401_1.0001 Miasto Puławy

Układ współrzędnych: 2000/7
Układ wysokości: Kronsztadt'60

Niniejszą mapę wykonano na podstawie aktualizowanej w oznaczonym obszarze objętym zamówieniem mapy zasadniczej w skali 1:500
sekcje: 7.155.29.13.2.2, 08.4.4

Data opracowania mapy: 18.01.2018r.
Rob. nr 5/2018, KERG: GN.00.6640.3.99.2018
wyk. geodeta Łukasz Mucha upr. nr 20836

Nie wyklucza się istnienia w terenie innych nie wykazanych na niniejszej mapie urządzeń podziemnych, które nie były zgłoszone do inwentaryzacji.

UWAGA
W granicach projektowanej inwestycji nie ustalono obciążeń służebnościami gruntowymi.

GEODETA Łukasz Mucha
Usługi Geodezyjno-Kartograficzne
ul. Piłsudskiego 28/107, 24-100 Puławy
NIP 812-177-21-83 Regon 061365300
Tel. 604 716 880

Poświadcza się, że niniejszy dokument został sporządzony w wyniku prac geodezyjnych i kartograficznych, których rezultaty zawiera operat techniczny wpisany do ewidencji materiałów państwowego zasobu geodezyjnego i kartograficznego

Organ prowadzący państwowy zasób geodezyjny i kartograficzny	Starosta Puławski
Identyfikator ewidencyjny materiału zasobu - operatu technicznego	P.0614.2018.262
Data wpisania operatu technicznego do ewidencji materiałów zasobu	13.02.18
Imię, nazwisko i podpis osoby reprezentującej organ	Z up. Starosty D. Struska Danuta Struska INSPEKTOR

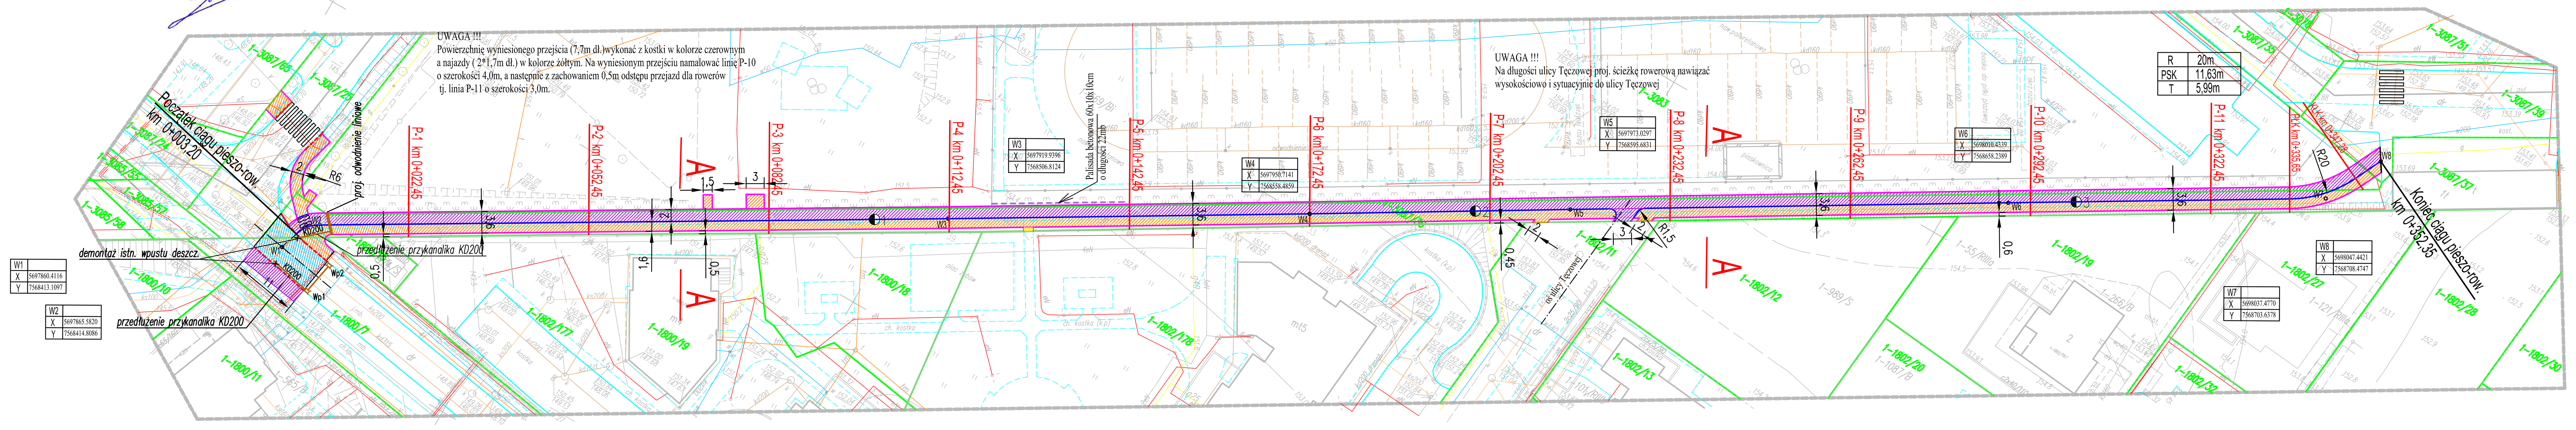

L. p.	OZNACZENIE	ELEMENT – PRZEZNACZENIE
0		Granice działek
1		Obrzeże bet. 8x30cm rozdzielające ścieżkę i chodnik
2		Obrzeże betonowe 8x30cm
3		Krawężnik betonowy 15x30cm wtopiony
4		Proj. chodnik z kostki brukowej gr. 6cm
5		Proj. ścieżka rowerowa– naw. asfaltowa
6		Reg. wys. istniejącej kostki brukowej
7		Proj palisada betonowe 60x10x10cm
8		Wyniesione przejście z kostki brukowej gr. 8cm
9		

Inwestor:	Zarząd Dróg Miejskich w Puławach ul.Skowieszyńska 51 24-100 Puławy		
Stadium:	Projekt bud.-wykonawczy	Branża:	drogowa
Temat:	Przebudowa traktu pieszego na ciąg pieszo-rowerowy (29KDPR) pomiędzy Szkołą Podstawową nr 11 a osiedlem "Atrium" w Puławach		
Nazwa rys.:	PLAN SYTUACYJNY		
Projektant br. drogowa:	mgr inż. Marcin Gajewski upr. budowlane do projektowania bez ograniczeń w spec. drogi nr LUB/0213/POOD/08		
Projektant br. sanitarna:	mgr inż. Agnieszka Gajewska upr. nr LUB/0178/POOS/10		
Data:	luty 2018	Skala: 1 : 500	Nr rys.: 2