

Poświadczam, że niniejszy dokument został opracowany w wyniku prac geodezyjnych i kartograficznych, których rezultaty zawiera operat techniczny pozytywnie zweryfikowany. Jednocześnie informuję, że jestem świadomy odpowiedzialności karnej za złożenie fałszywego oświadczenia.	
Identyfikator zgłoszenia prac geodezyjnych	GN-OD.6640.3.1092.2025
Organ służby geodezyjnej, który otrzymał zgłoszenie	STAROSTA PUŁAWSKI
Wykonawca prac geodezyjnych	E-MAP Ewa Mucha
Nr oraz data sporządzenia dokumentu zawierającego wyniki pozytywnej weryfikacji	Usługi geodezyjno-kartograficzne GN-OD.6640.3.1092.2025_1 z dnia 21.05.2025
Imię i nazwisko oraz nr uprawnień zawodowych kierownika prac	GEODETA UPRAWNIOWY Łukasz Mucha Upř. G.G.K. Nr 20836

MAPA DO CELÓW PROJEKTOWYCH

Skala 1:500

Puławy

dz. 465/4, 502/40, 502/76, 502/82, 502/81

obręb: 061401_1.0001 Miasto Puławy

j. ewid. 061401_1 Puławy

Układ współrzędnych: 2000/7

Układ wysokości: PL-EVR2007-NH

Niniejszą mapę wykonano na podstawie zaktualizowanej w oznaczonym obszarze objęym zamówieniem mapy zasadniczej

Nie wklucza się istnienia w terenie innych nie wskazanych na niniejszej mapie urządzeń podziemnych, które nie były zgłoszone do inwentaryzacji.

UWAGA

W granicach projektowanej inwestycji nie ustalono obciążeń służebnościami gruntowymi.


Data opracowania mapy: 15.05.2025r.

Rob. nr 29/2025, KERG: GNOD.6740.3.1092.2025

wyk. geodeta Łukasz Mucha

upř. nr 20836

Inwestor: Zarząd Dróg Miejskich w Puławach ul. Skowieszyńska 51 24-100 Puławy		Jednostka projektowa: Marcin Gajewski Projekt Drogowe ul. Kołłątaja 8/27A 24-100 Puławy	
Obiekt:	Budowa sieci kanalizacji deszczowej w ciągu pieszo - rowerowym pomiędzy ul. Prusa i ul. Skłodowskiej w Puławach		
Nazwa rysunku:	PROJEKT ZAGOPODAROWANIA TERENU		
Funkcja:	Imię i nazwisko:	Uprawnienia:	Podpis:
Projektant: B. SANITARIUM	mgr inż. Agnieszka Gajewska	LUB/0178/POOS/10	
Projektant sprawdzający: B. SANITARIUM	mgr inż. Marcin Marzec	LUB/0181/PWOS/14	
Format: A3	Stadium: PZT	Data: 06.2025	Skala: 1:500
			Nr rys. S1

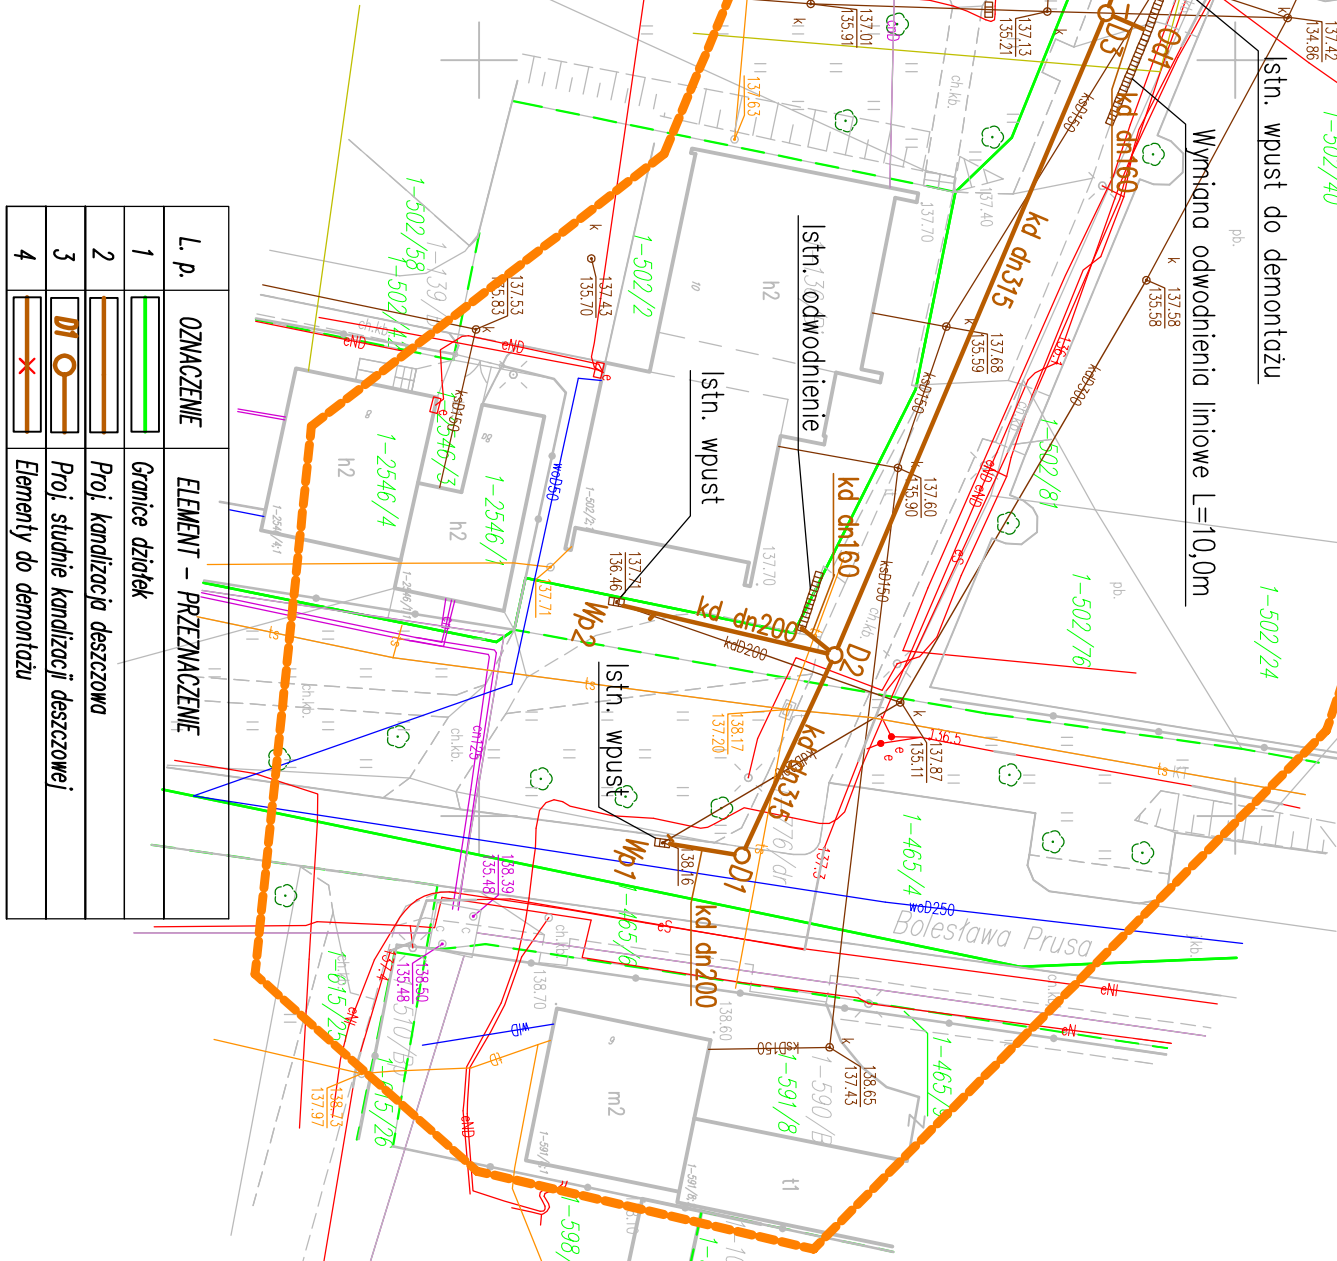

L. p.	OZNACZENIE	ELEMENT – PRZEZNACZENIE
1		Granice działek
2		Proj. kanalizację deszczową
3		Proj. studnie kanalizacji deszczowej
4		Elementy do demontażu