


POWIERZCHNIE UTWARDZONE


DETAL A

SKALA: 1:20

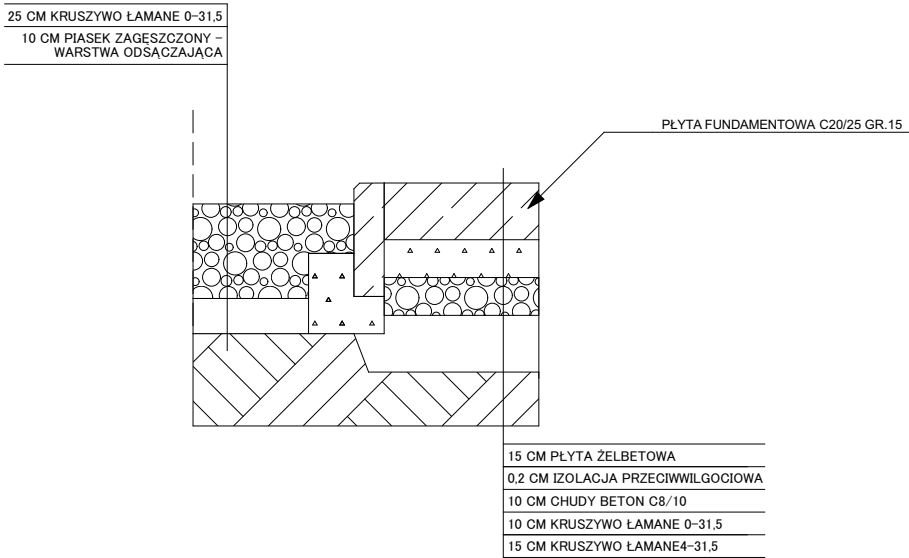

DETAL B

SKALA: 1:20

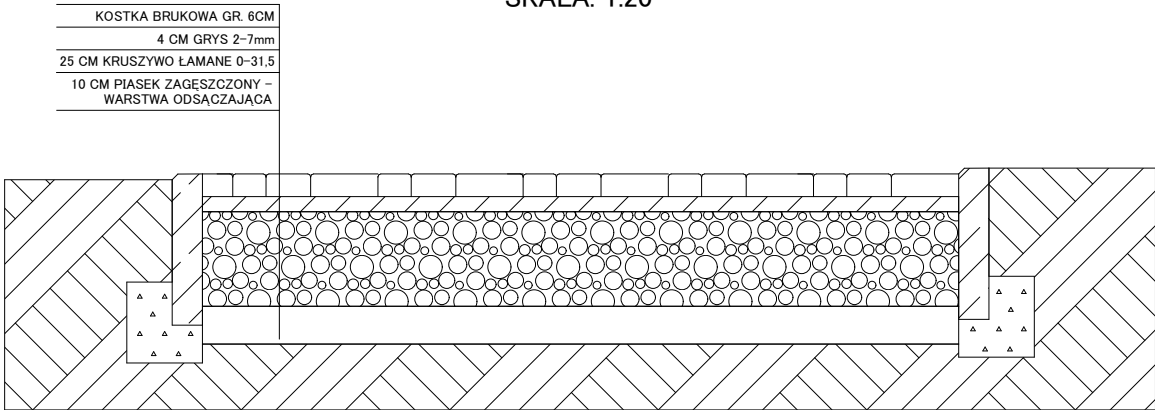

PROJEKT TECHNICZNY

Zamierzenie budowlane

Budowa mini tężni solankowej z infrastrukturą techniczną: zasobnik na solankę, pompy zasilające ze sterownikiem, tablica informacyjna, powierzchnie utwardzone, przyłącze wody, elektryczne na działkach nr ewid. 3087/32, 3083/3 obr. 0001 Miasto Puławy położonej przy ul. Armii Krajowej na osiedlu Niwa w Puławach.

Adres inwestycji

działki nr ewid. 3087/32, 3083/3 obr. 0001 Miasto Puławy przy ul. Armii Krajowej na osiedlu Niwa w Puławach.

Projektant

mgr inż. arch. Sławomir Koń

Nr uprawnień

A-131/90

Branża:

Architektura

Podpis

Tytuł rysunku: DETAL A, DETAL B

Skala: 1:20

Data: 07.2024r.

Rys. nr: T.02