



**PROFIL PODŁUŻNY  
ŚCIEŻKI ROWEROWEJ  
PO STR. LEWEJ I PRAWEJ  
UL.GOŚCINIŃCZYK  
NA ODCINKU A-F  
1:50/500**

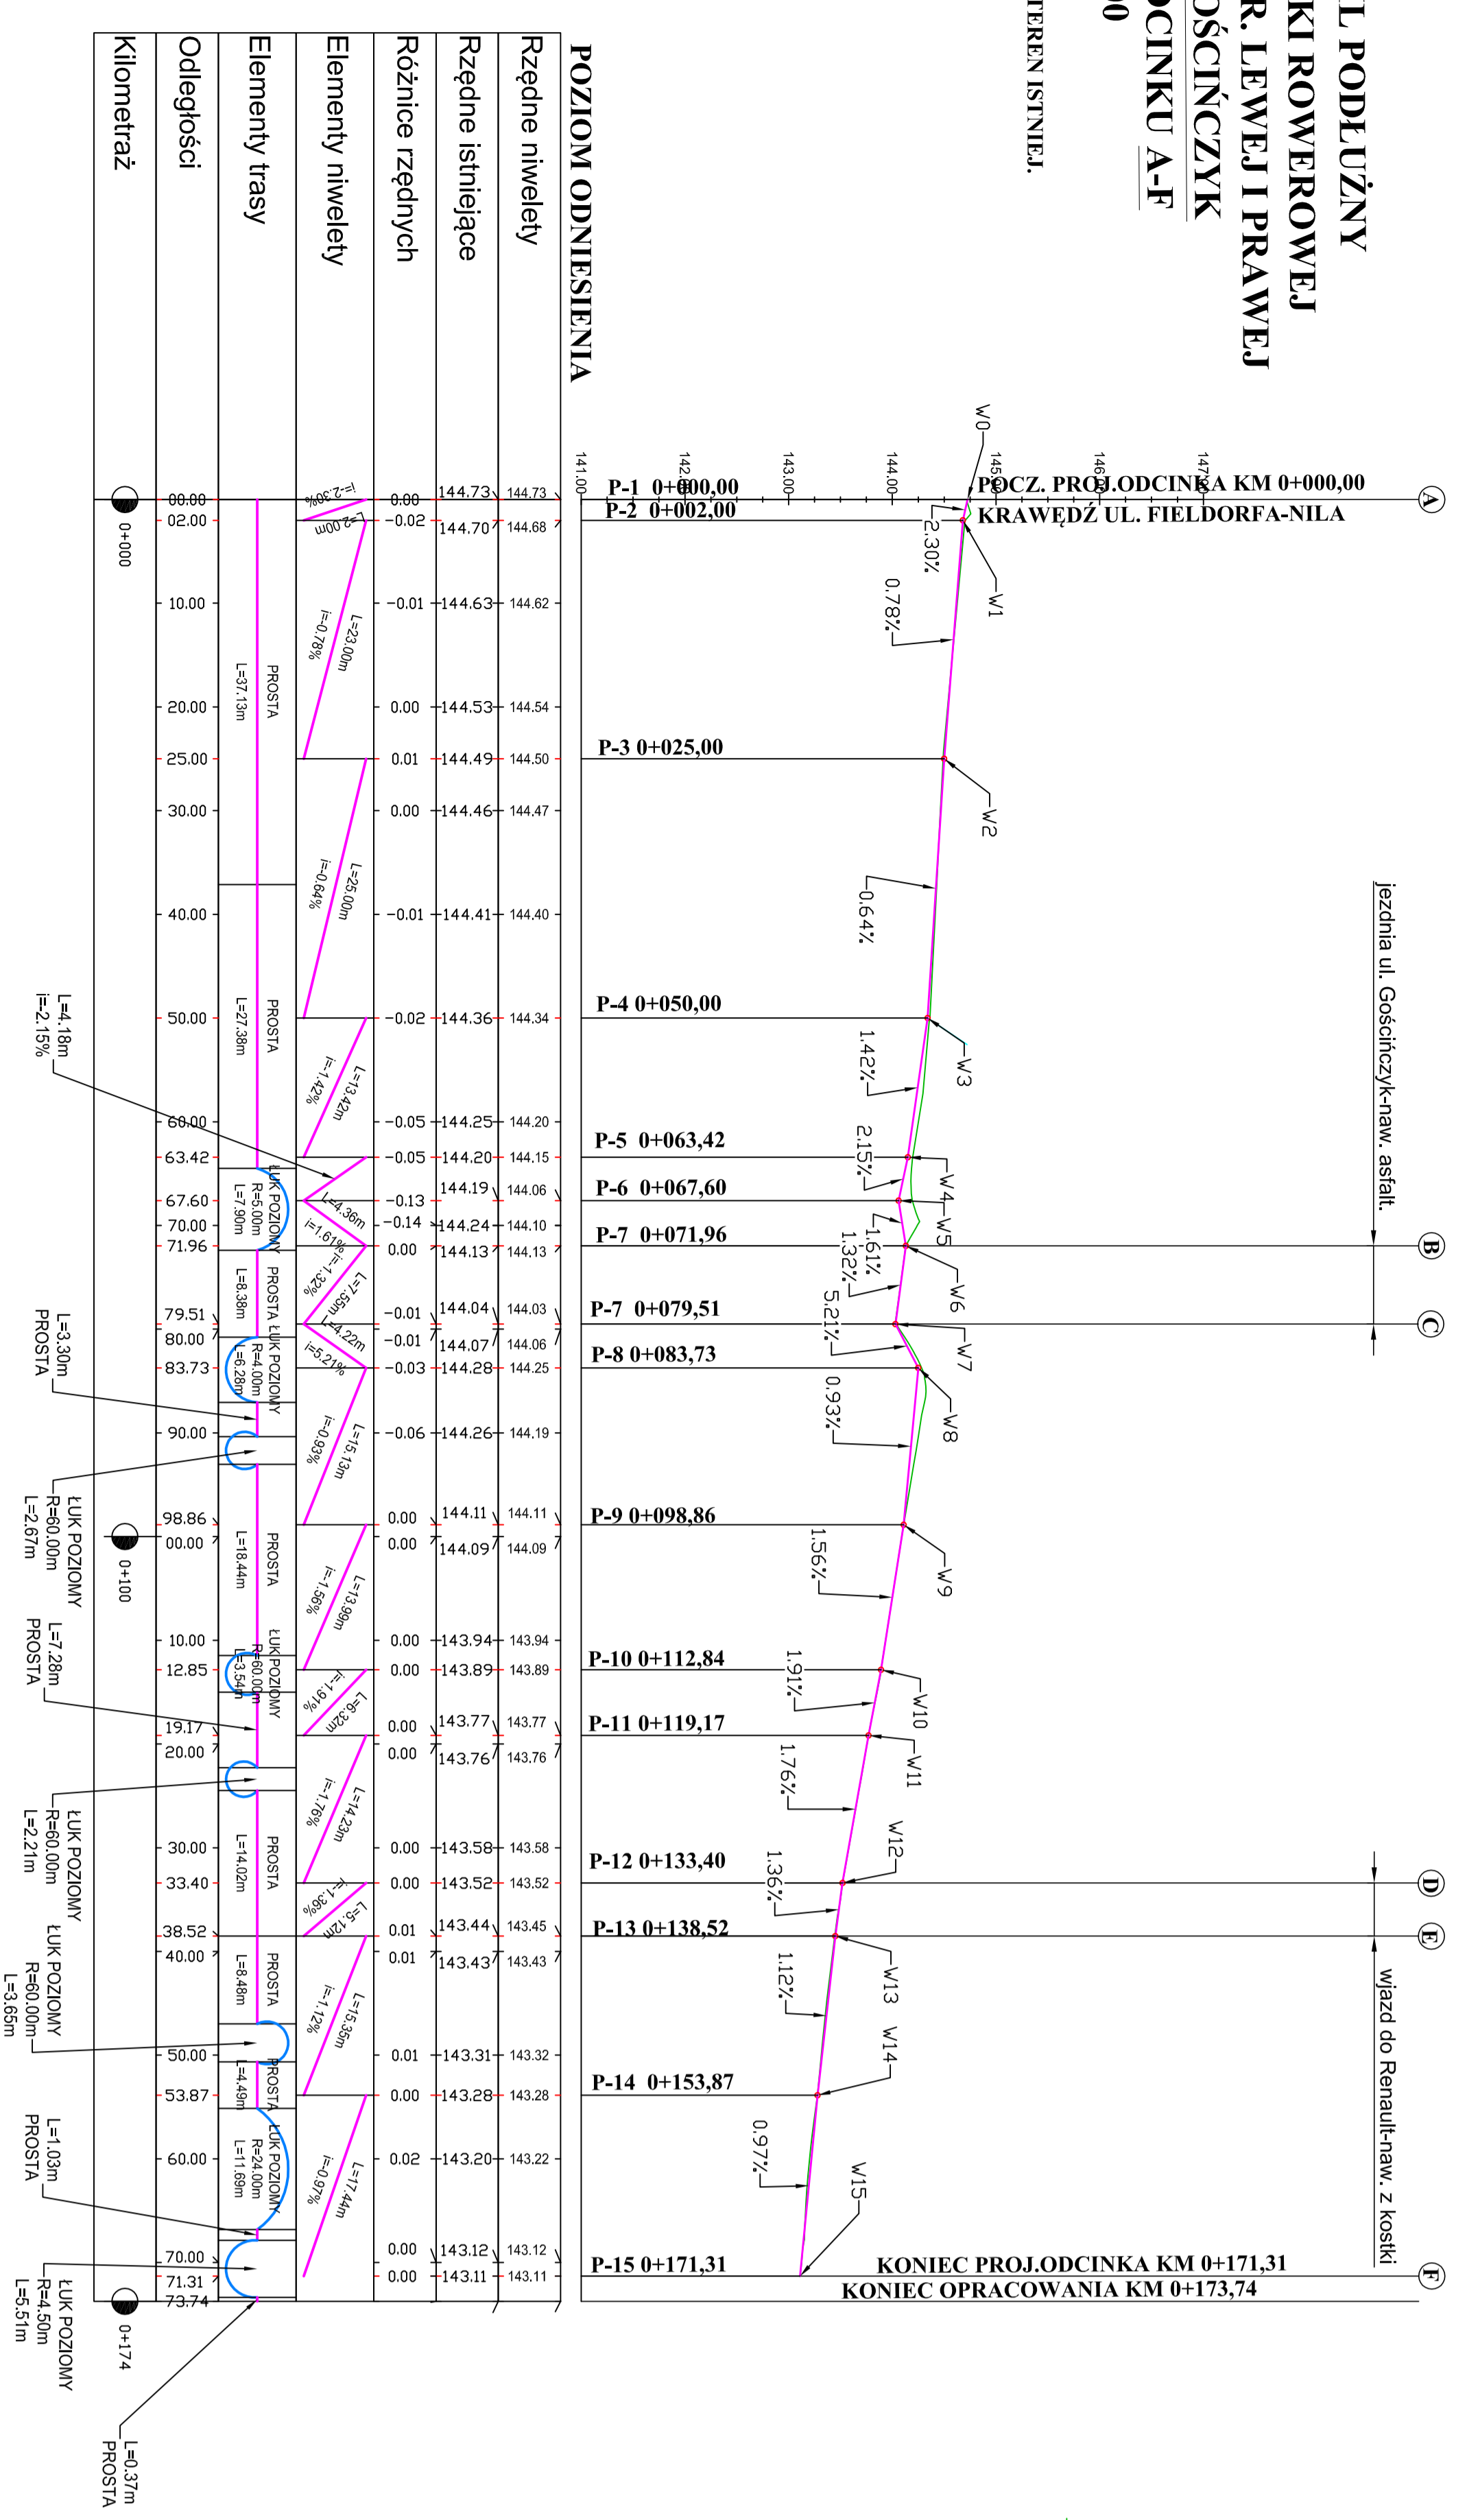

**PROFIL PODŁUŻNY  
ŚCIEŻKI ROWEROWEJ  
PO STR. PRAWEJ UL.  
WOJSKA POLSKIEGO  
NA ODCINKU G-J  
1:50/500**

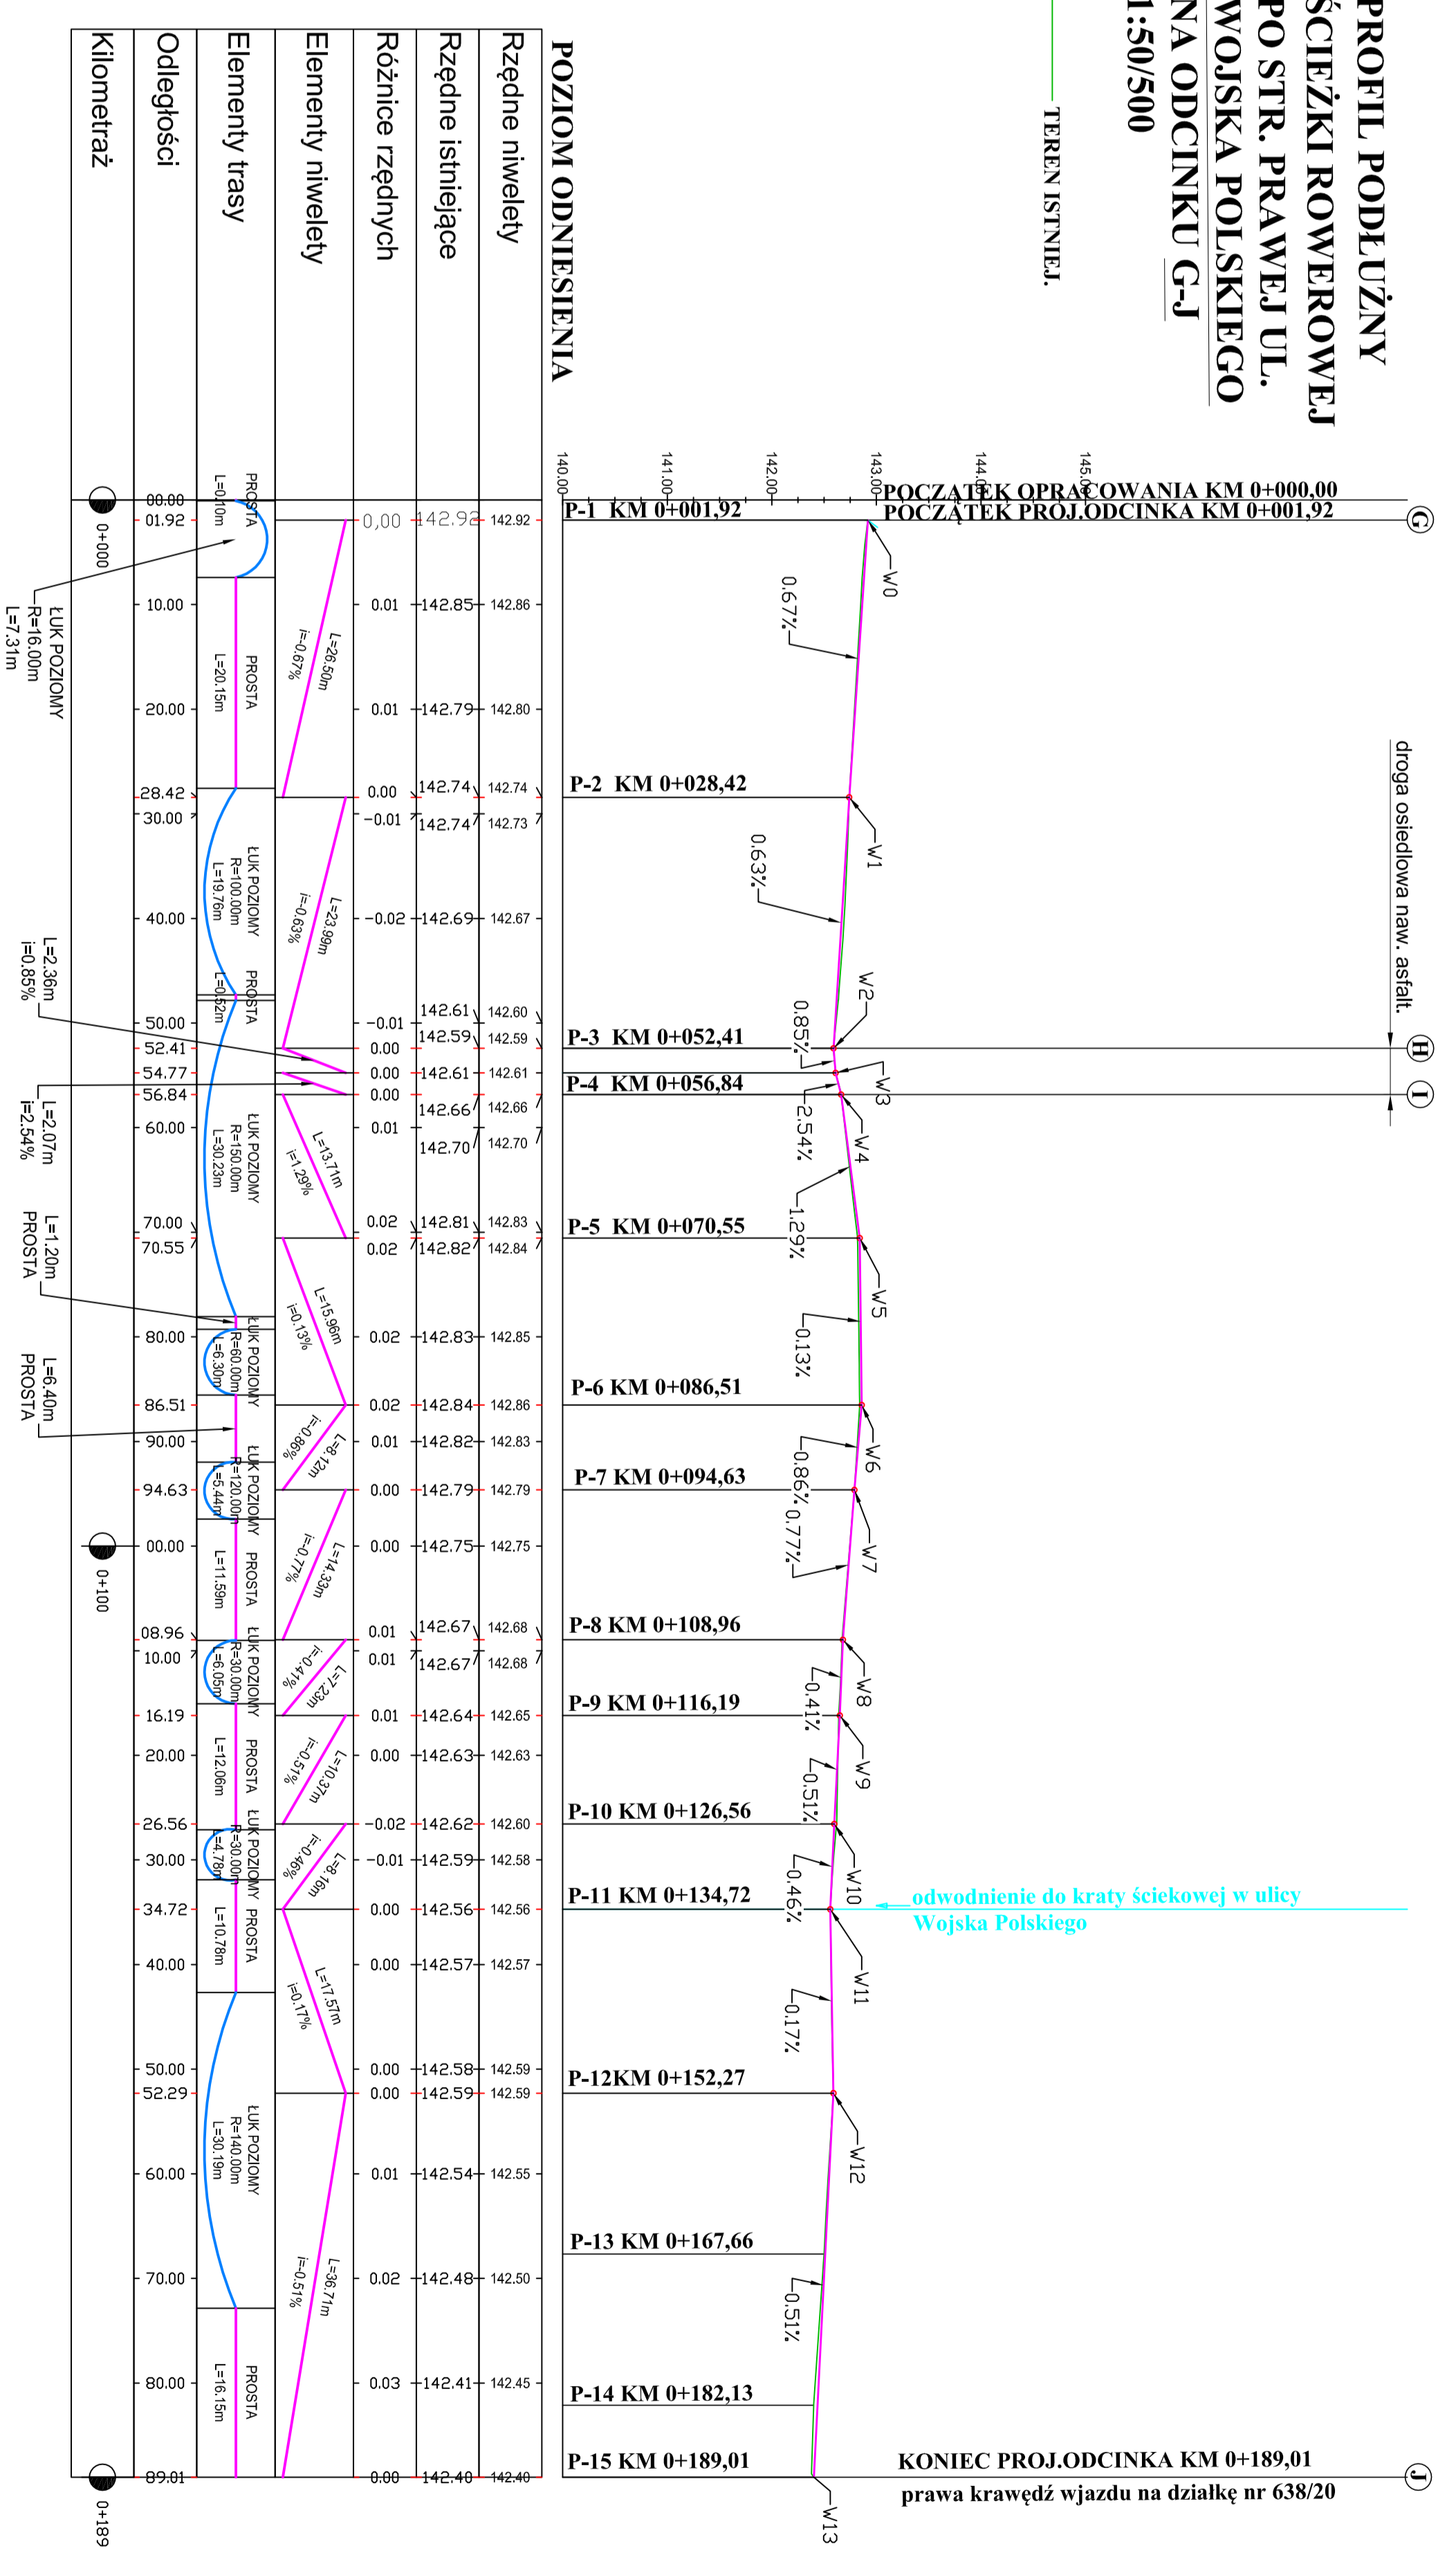

Tytuł projektu	PROJEKT BUDOWY ŚCIEŻKI ROWEROWEJ W UL. WOJSKA POLSKIEGO-LUBUSKAKOŚCINIŃCZYK W WIELKAWIE		
Bransza	DROGI		
Projektant	M.STRANDIŁŁO		
Skwadra	3040/181/06		
nr inż.	1180043/	DATA	07.2017r.
WZDP	2040/181/06	PODPIS	07.2017r.
nr inż.	1180043/	DATA	07.2017r.
WZDP	2040/181/06	PODPIS	07.2017r.
nr inż.	1180043/	DATA	07.2017r.
WZDP	2040/181/06	PODPIS	07.2017r.