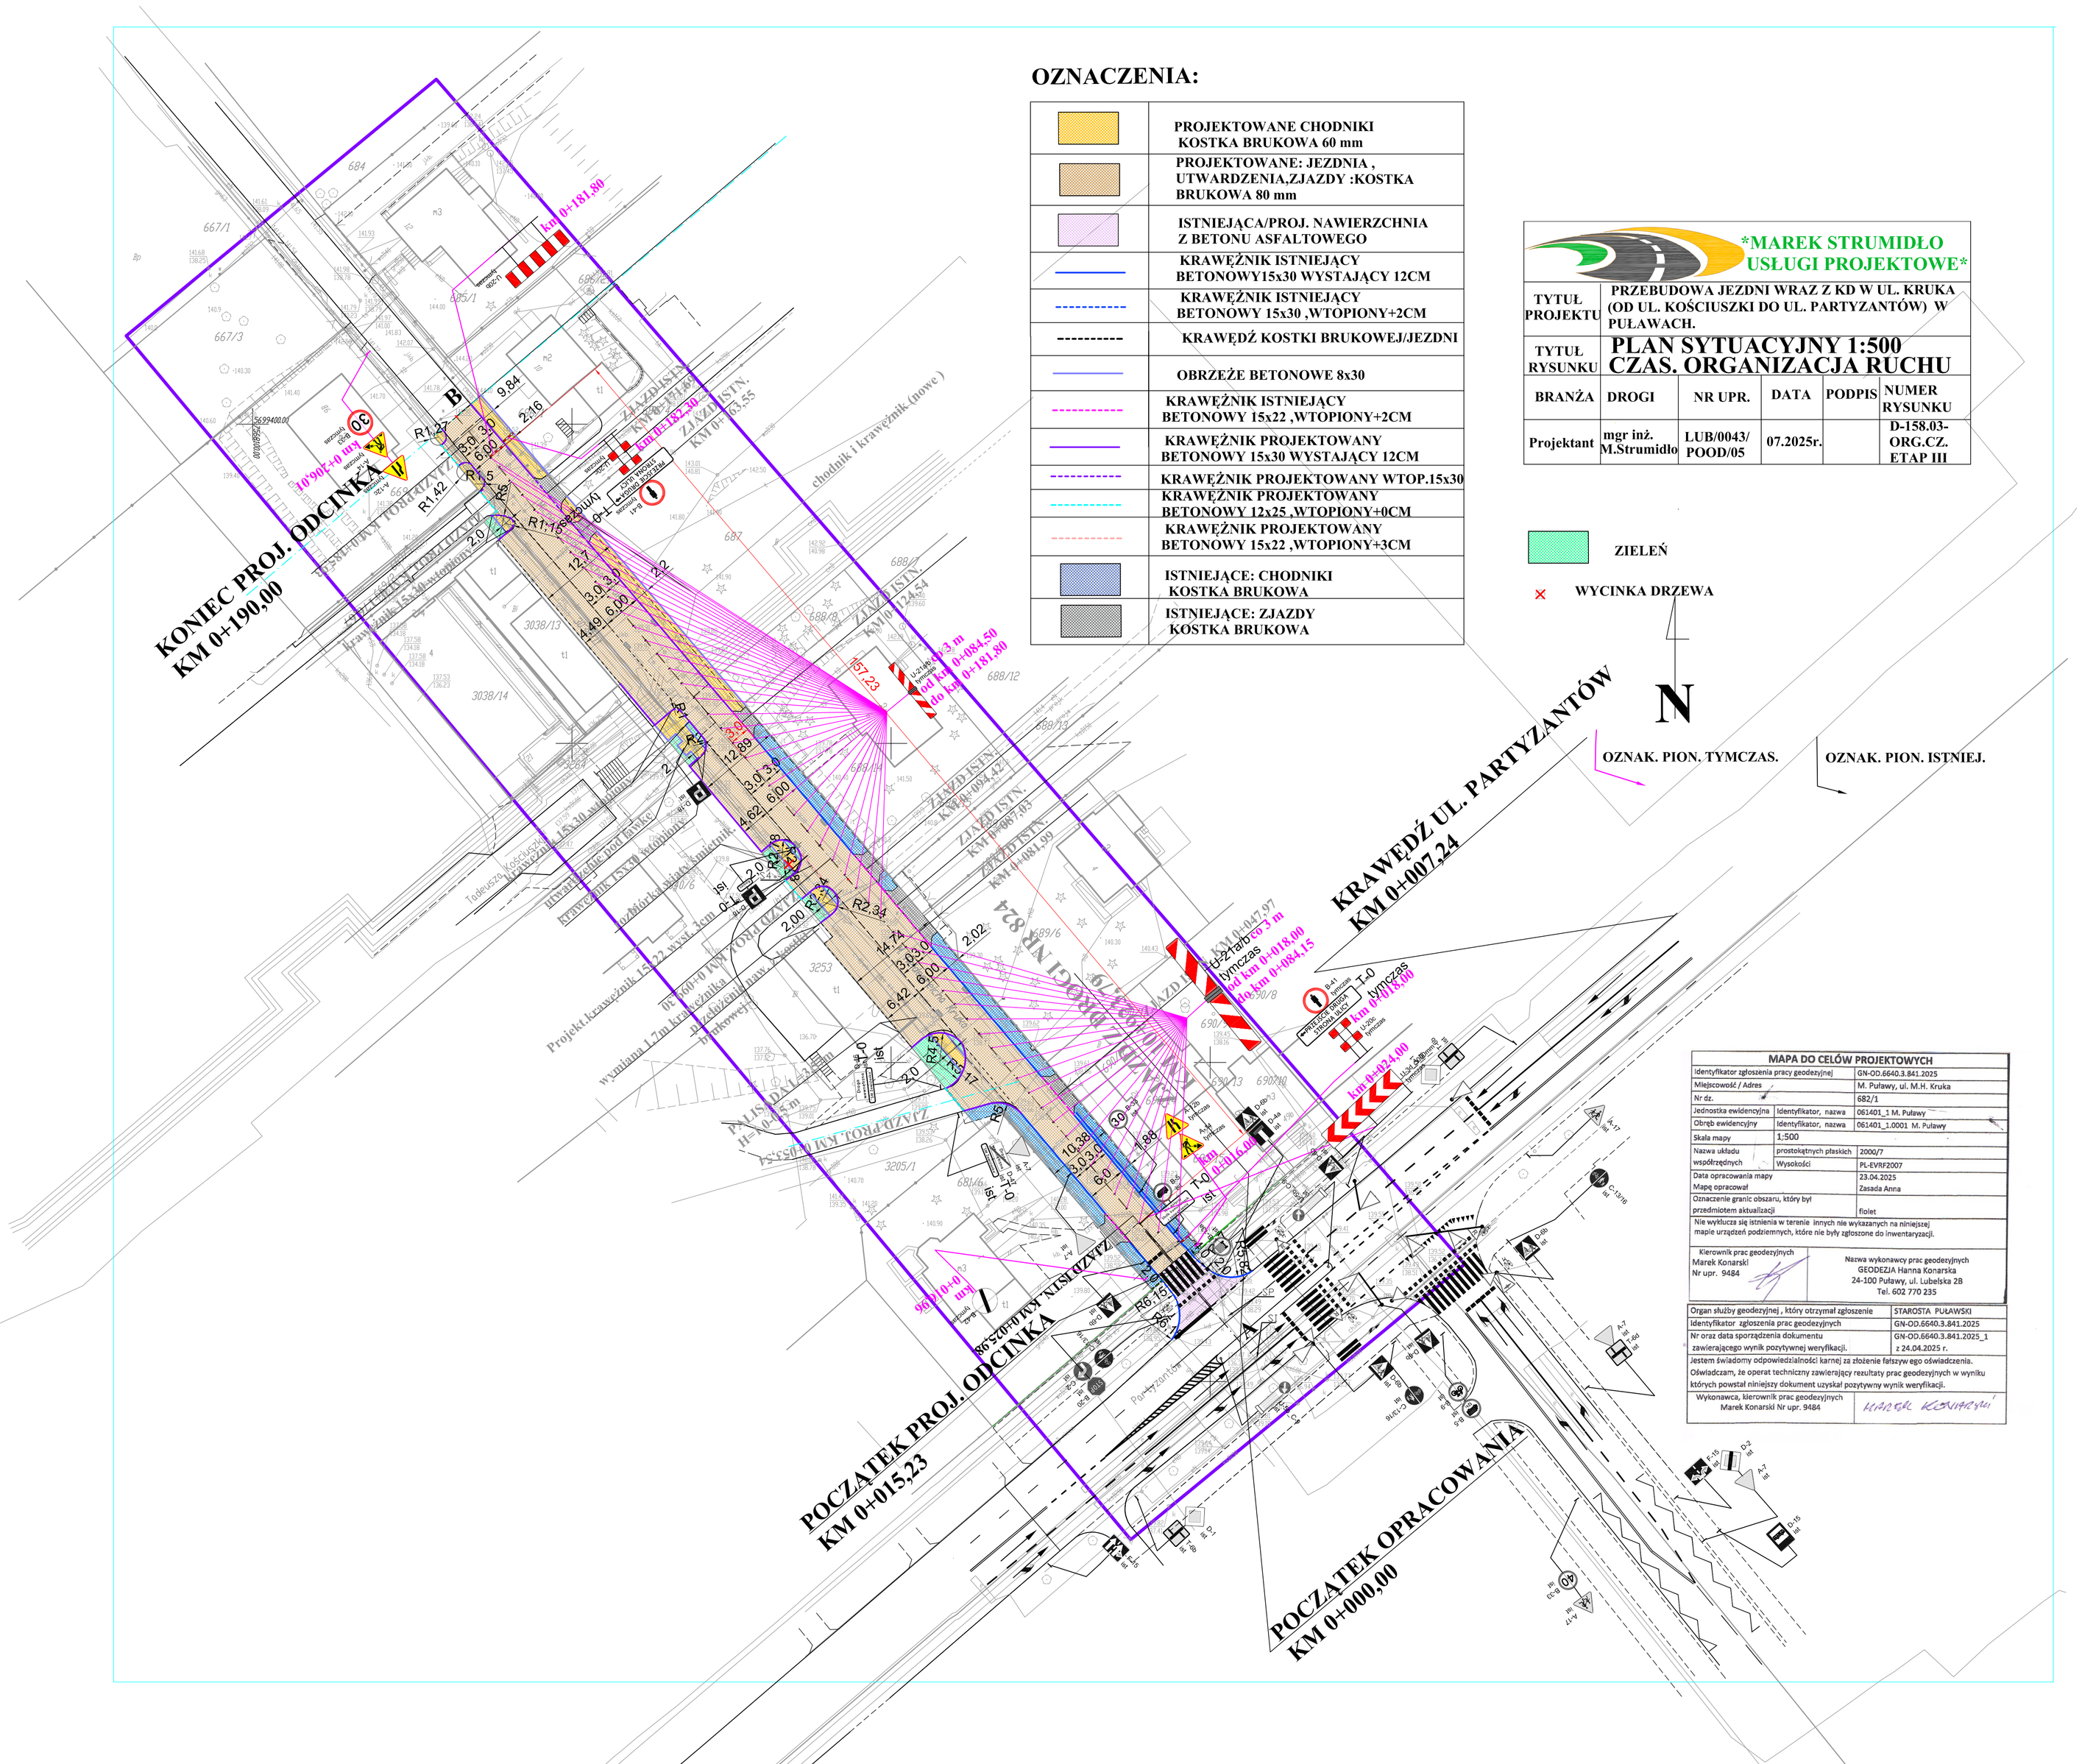
KONIEC PROJ. ODCINKA
KM 0+190,00
POCZĄTEK PROJ. ODCINKA
KM 0+015,23
KRAWĘDŹ UL. PARTYZANTÓW
KM 0+007,24
POCZĄTEK OPRACOWANIA
KM 0+000,00
ZJAZD PROJ. KM 0+125,58
ZJAZD PROJ. KM 0+157,23
ZJAZD ISTN. KM 0+047,07
ZJAZD ISTN. KM 0+087,03
ZJAZD ISTN. KM 0+094,42
ZJAZD ISTN. KM 0+081,99
ZJAZD ISTN. KM 0+124,54
ZJAZD ISTN. KM 0+165,55
chodnik i krawężnik (nowe)
Projekt krawężnik 15x22 wys. 4cm
wyniana 1,2m krawężnika
Projekt krawężnik 15x22 wys. 4cm
wyniana 1,2m krawężnika
km 0+181,80
km 0+084,50
km 0+018,80
km 0+024,00
km 0+106,00
km 0+182,30
km 0+018,15
km 0+081,99
km 0+047,07
km 0+087,03
km 0+094,42
km 0+124,54
km 0+165,55
km 0+125,58
km 0+157,23