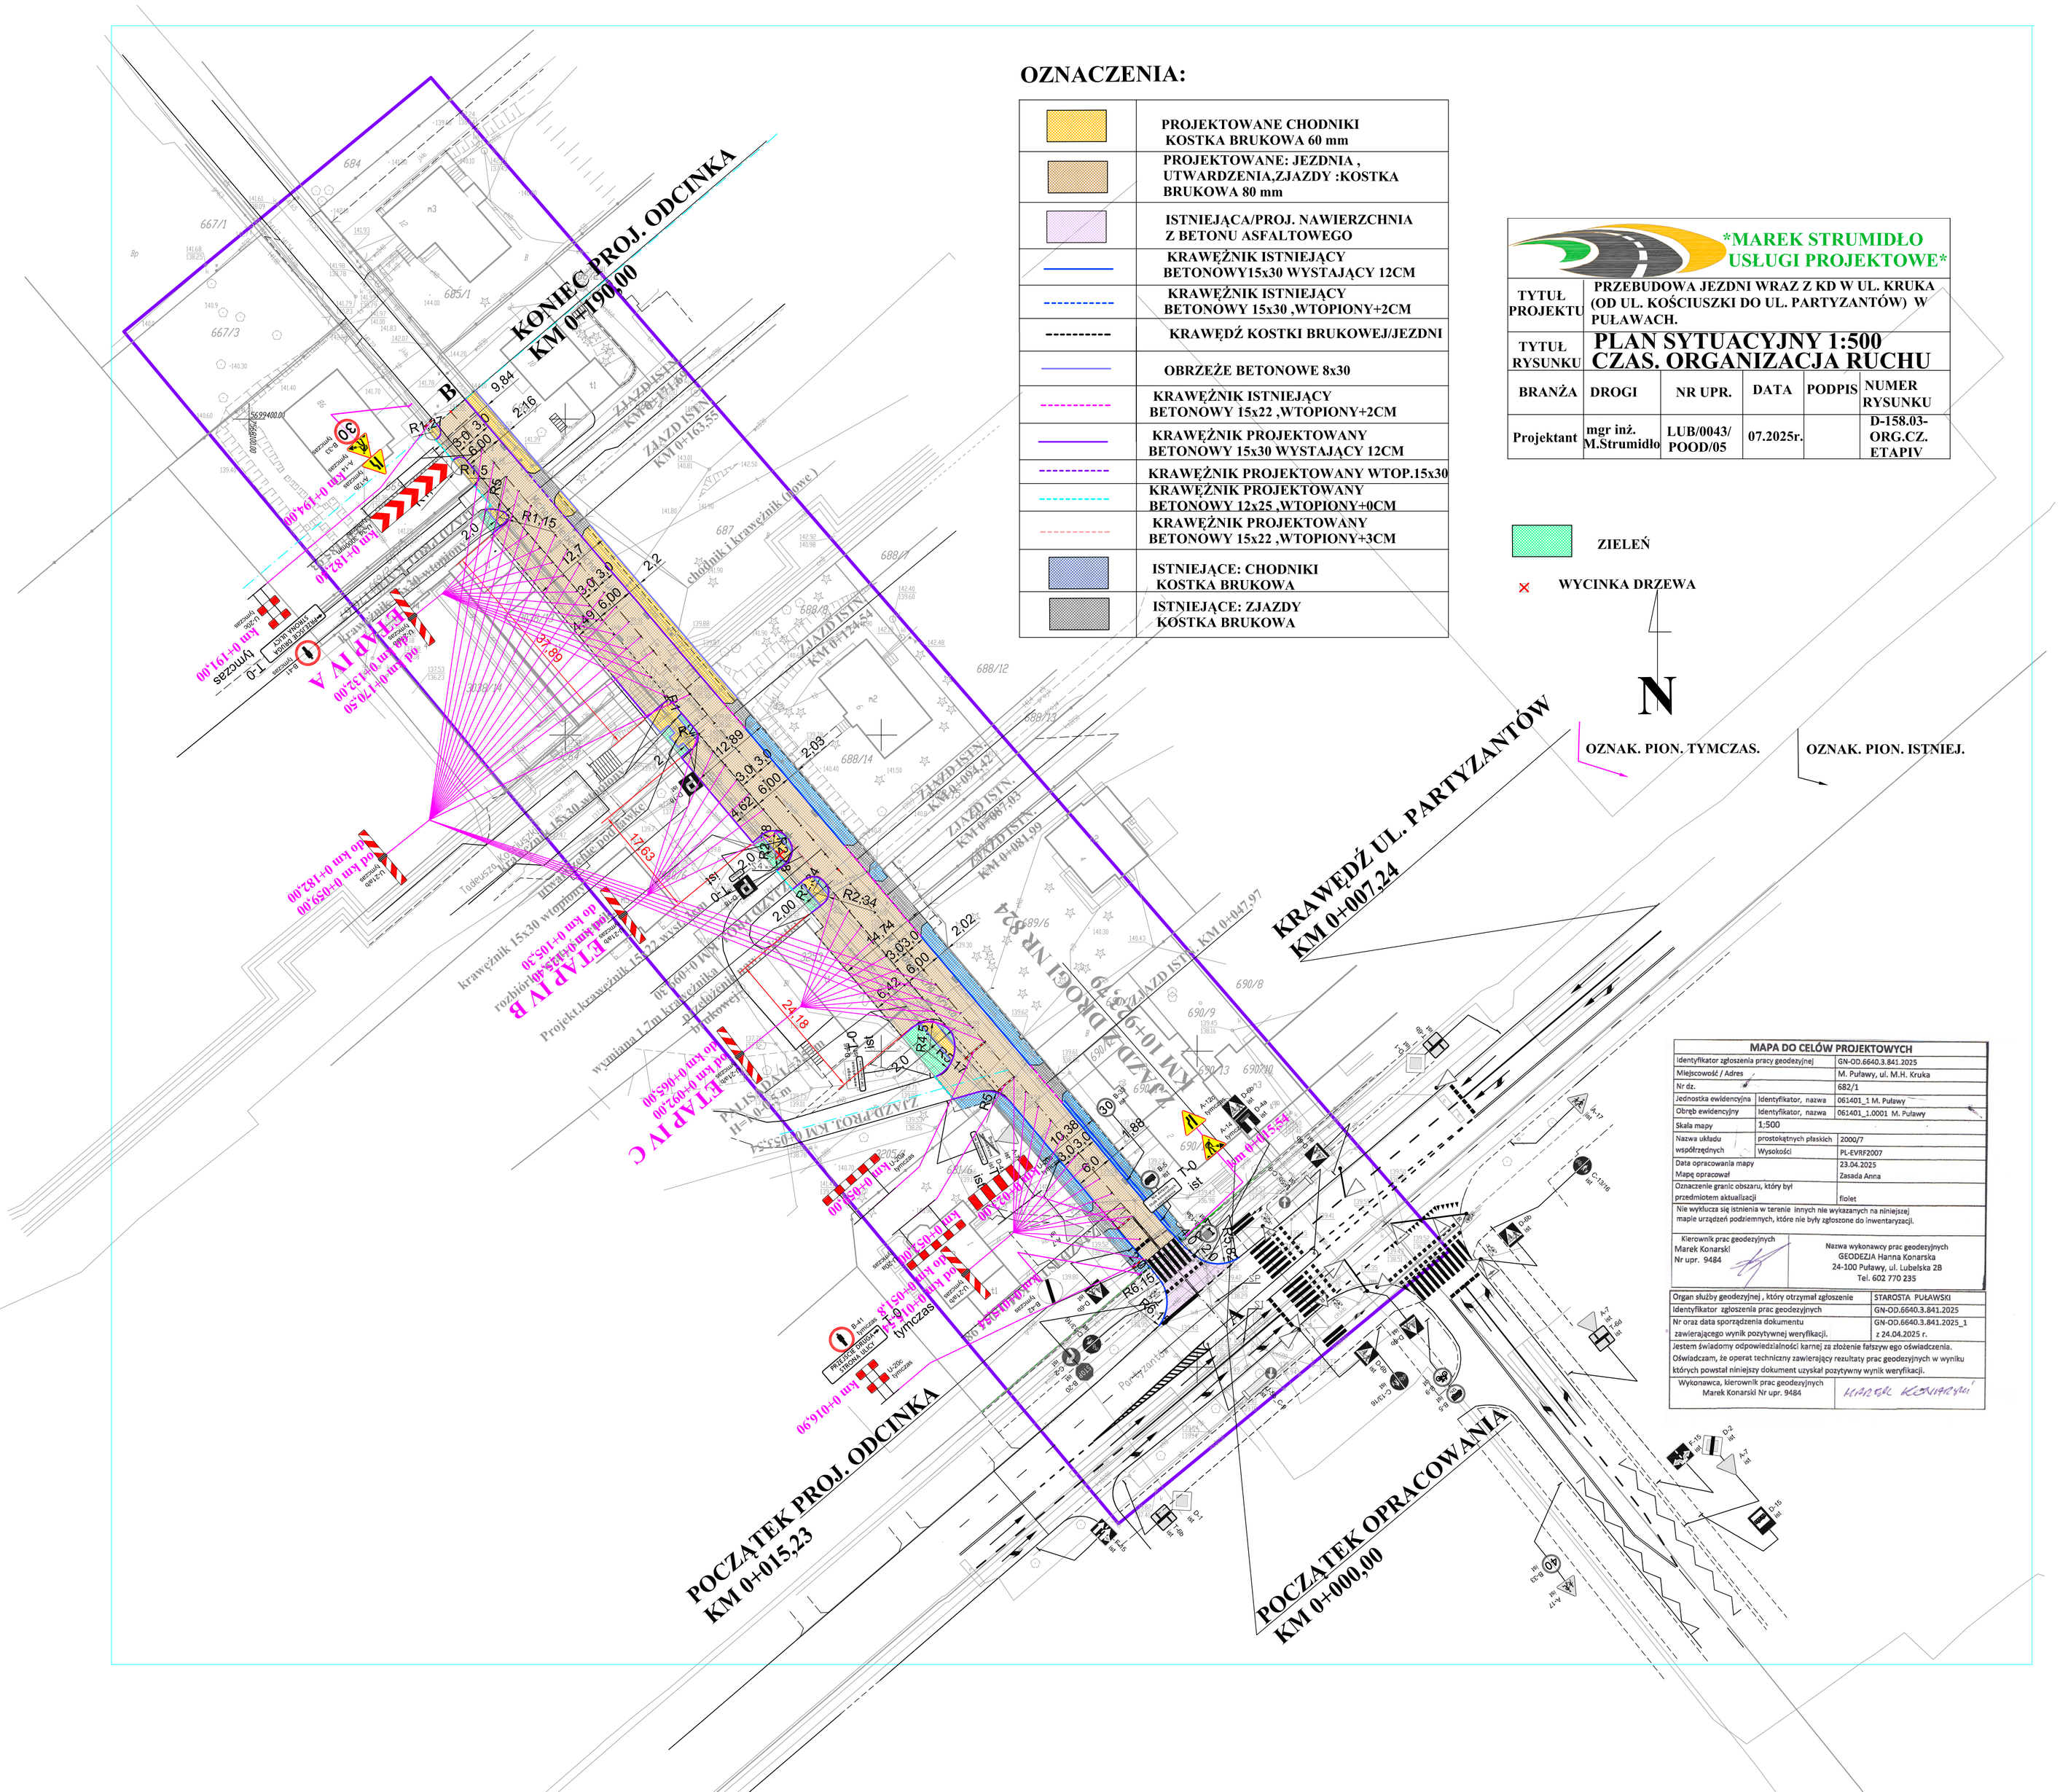

OZNACZENIA:

	PROJEKTOWANE CHODNIKI KOSTKA BRUKOWA 60 mm
	PROJEKTOWANE: JEZDNIA , UTWARDZENIA,ZJAZDY :KOSTKA BRUKOWA 80 mm
	ISTNIEJĄCA/PROJ. NAWIERZCHNIA Z BETONU ASFALTOWEGO
	KRAWĘŻNIK ISTNIEJĄCY BETONOWY15x30 WYSTAJĄCY 12CM
	KRAWĘŻNIK ISTNIEJĄCY BETONOWY 15x30 ,WTOPIONY+2CM
	KRAWĘDŹ KOSTKI BRUKOWEJ/JEZDNI
	OBRZEŻE BETONOWE 8x30
	KRAWĘŻNIK ISTNIEJĄCY BETONOWY 15x22 ,WTOPIONY+2CM
	KRAWĘŻNIK PROJEKTOWANY BETONOWY 15x30 WYSTAJĄCY 12CM
	KRAWĘŻNIK PROJEKTOWANY WTOP.15x30
	KRAWĘŻNIK PROJEKTOWANY BETONOWY 12x25 ,WTOPIONY+0CM
	KRAWĘŻNIK PROJEKTOWANY BETONOWY 15x22 ,WTOPIONY+3CM
	ISTNIEJĄCE: CHODNIKI KOSTKA BRUKOWA
	ISTNIEJĄCE: ZJAZDY KOSTKA BRUKOWA

*MAREK STRUMIDŁO
USŁUGI PROJEKTOWE*

TYTUŁ PROJEKTU	PRZEBUDOWA JEZDNI WRAZ Z KD W UL. KRUKA (OD UL. KOŚCIUSZKI DO UL. PARTYZANTÓW) W PUŁAWACH.				
TYTUŁ RYSUNKU	PLAN SYTUACYJNY 1:500 CZAS. ORGANIZACJA RUCHU				
BRANŻA	DROGI	NR UPR.	DATA	PODPIS	NUMER RYSUNKU
Projektant	mgr inż. M.Strumidło	LUB/0043/ POOD/05	07.2025r.		D-158.03-ORG.CZ. ETAPIV

ZIELEŃ

WYCINKA DRZEWA

N

OZNAK. PION. TYMCZAS.

OZNAK. PION. ISTNIEJ.

MAPA DO CELÓW PROJEKTOWYCH		
Identyfikator zgłoszenia pracy geodezyjnej		GN-OD.6640.3.841.2025
Miejscowość / Adres		M. Puławy, ul. M.H. Kruka
Nr dz.		682/1
Jednostka ewidencyjna	Identyfikator, nazwa	061401_1 M. Puławy
Obręb ewidencyjny	Identyfikator, nazwa	061401_1.0001 M. Puławy
Skala mapy	1:500	
Nazwa układu współrzędnych	prostokątnych płaskich	2000/7
	Wysokości	PL-EVRF2007
Data opracowania mapy		23.04.2025
Mapę opracował		Zasada Anna
Oznaczenie granic obszaru, który był przedmiotem aktualizacji		fiolet
Nie wyklucza się istnienia w terenie innych nie wykazanych na niniejszej mapie urządzeń podziemnych, które nie były zgłoszone do inwentaryzacji.		
Kierownik prac geodezyjnych Marek Konarski Nr upr. 9484	Nazwa wykonawcy prac geodezyjnych GEODEZJA Hanna Konarska 24-100 Puławy, ul. Lubelska 2B Tel. 602 770 235	

Organ służby geodezyjnej , który otrzymał zgłoszenie	STAROSTA PUŁAWSKI
Identyfikator zgłoszenia prac geodezyjnych	GN-OD.6640.3.841.2025
Nr oraz data sporządzenia dokumentu zawierającego wynik pozytywnej weryfikacji.	GN-OD.6640.3.841.2025_1 z 24.04.2025 r.
Jestem świadomy odpowiedzialności karnej za złożenie fałszyw ego oświadczenia. Oświadczam, że operat techniczny zawierający resultaty prac geodezyjnych w wyniku których powstał niniejszy dokument uzyskał pozytywny wynik weryfikacji.	
Wykonawca, kierownik prac geodezyjnych Marek Konarski Nr upr. 9484	MAREK KONARSKI