


PROFIL PODŁUŻNY
SKALA 1 : 50 / 500

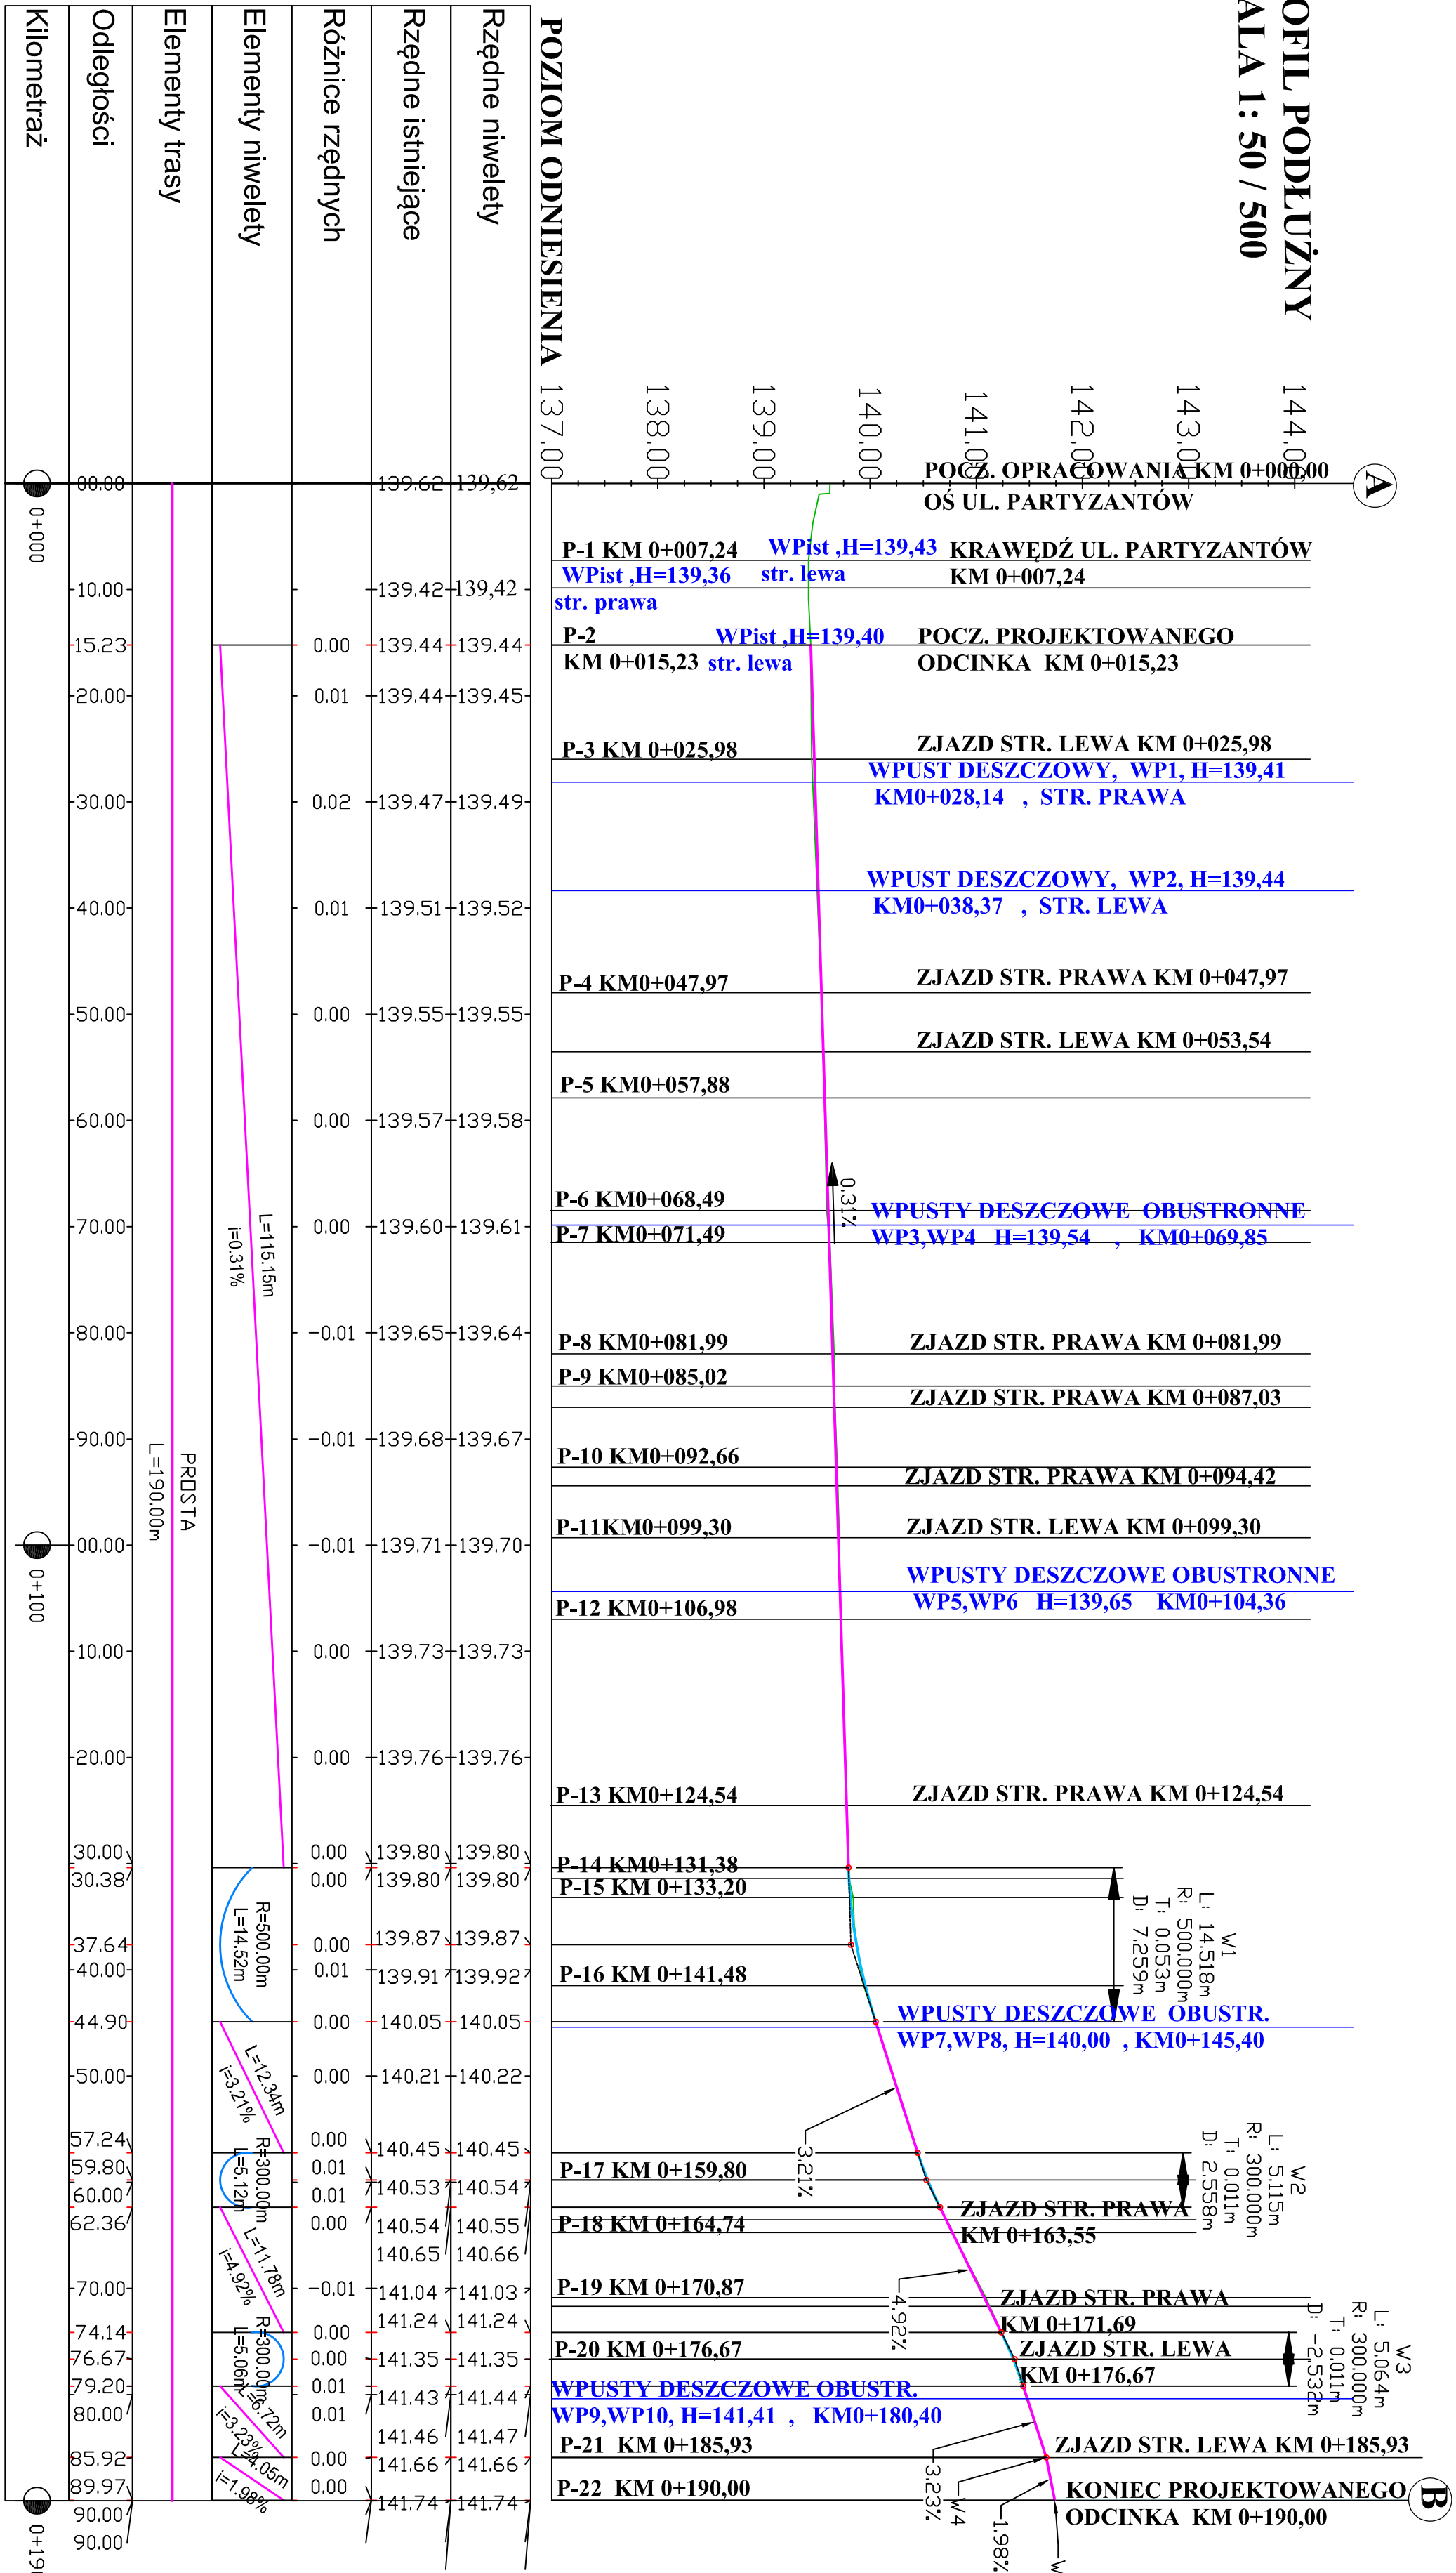

				
MAREK STRUMIDŁO USŁUGI PROJEKTOWE				
TYTUŁ PRZEBUDOWA JEDN. WRAZ Z KOD W UL. KRUKA PROJEKT (OD UL. KOŚCIUSZKI DO UL. PARTYZANTÓW) W PULAWACH.		PROFIL PODŁUŻNY 1:50/500		
TYTUŁ RYSUNKU	DROGI	NR UPR.	DATA	PODPIS RYSUNKU
BRANŻA				
Projektant	mgr inż. M. Strumidło	LUB/0043/ POD/05	07.2025r.	D-158.03-PT
Sprawdził	mgr inż. Miłosz Krys	2743/Lb/04	07.2025r.	